# Ausgangsplan

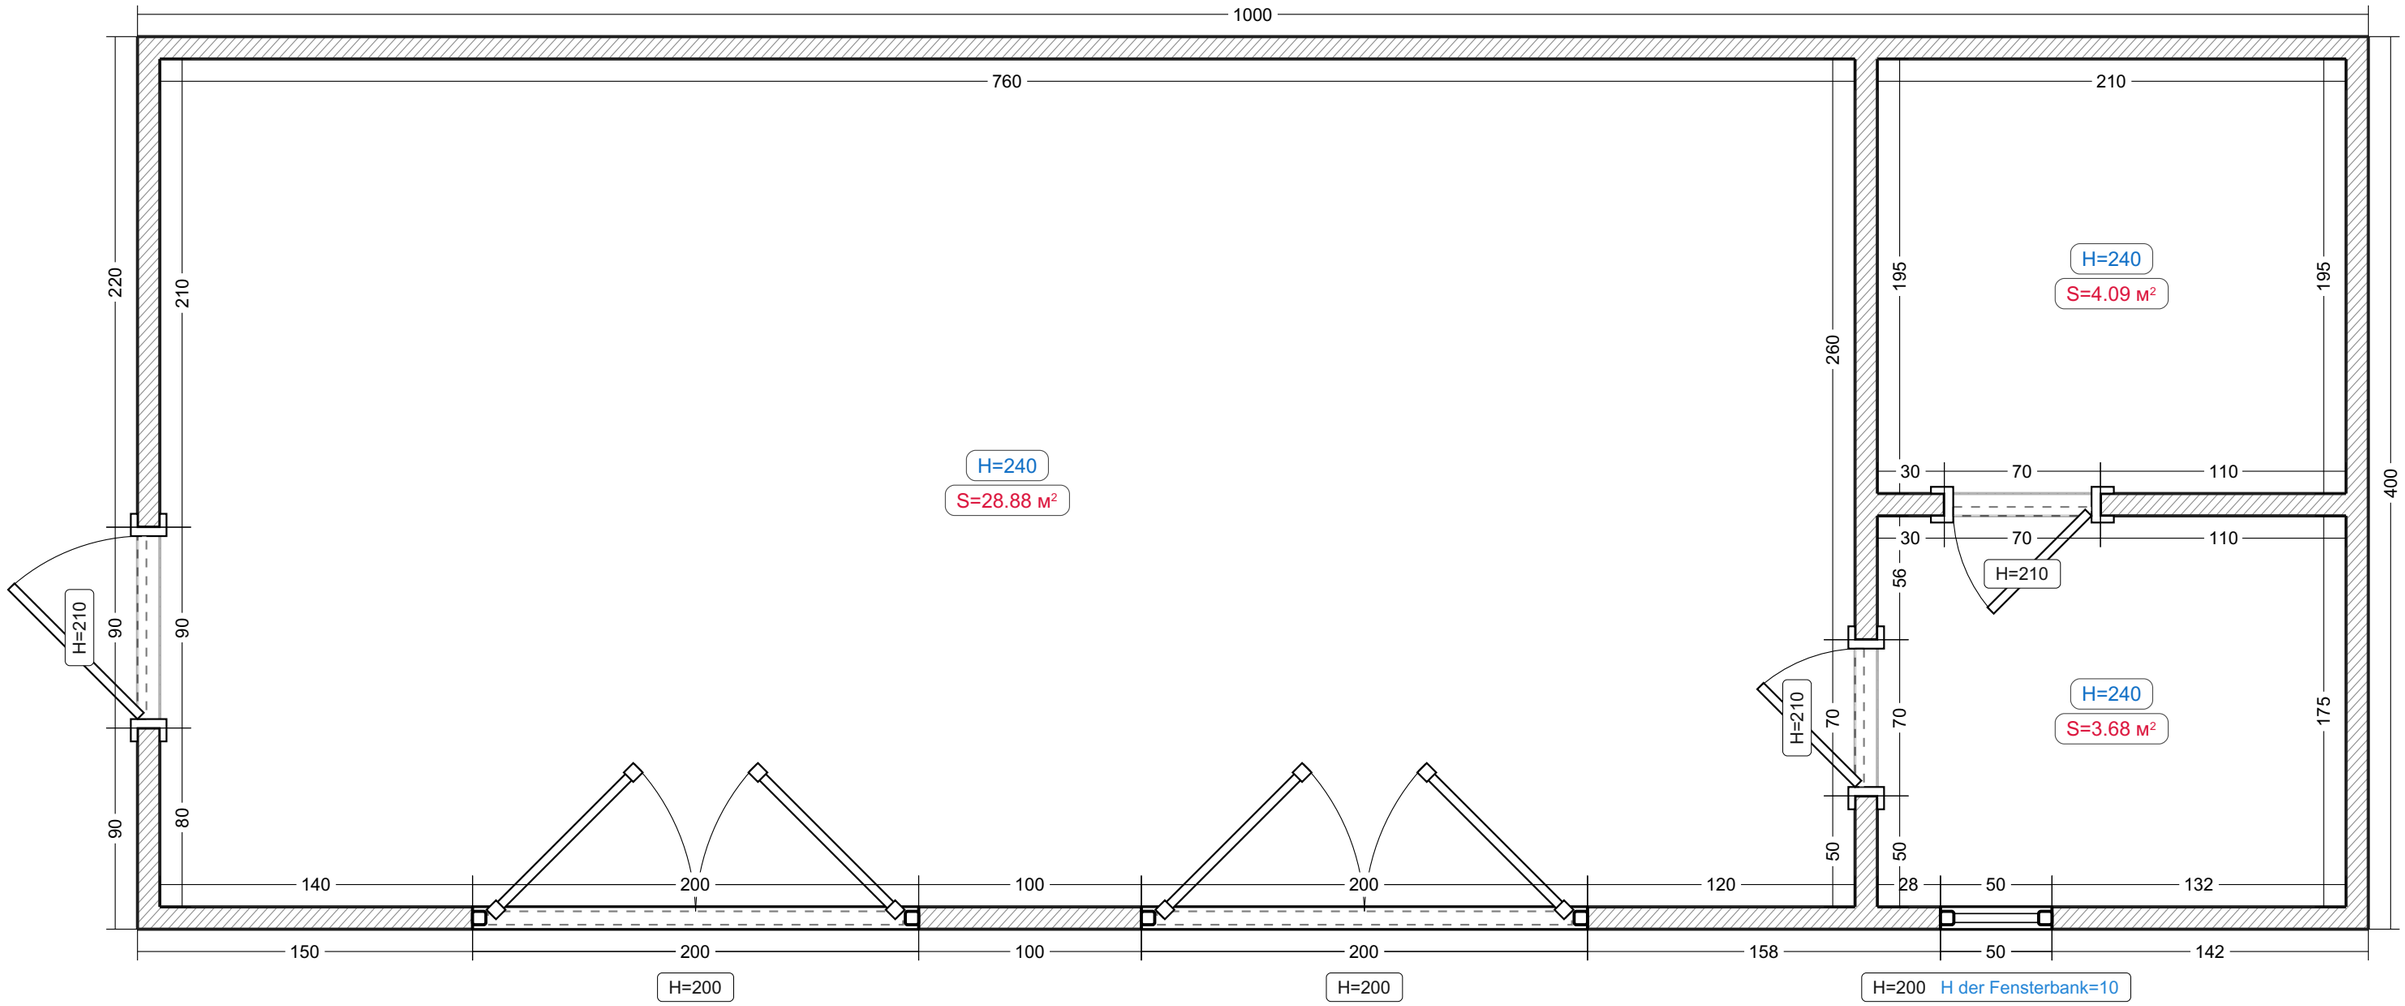


Legende:

Bestehende Mauer

Projekt №1542396

1000x400 Sauna

J.

Blatt 1

Sanitärtechnik

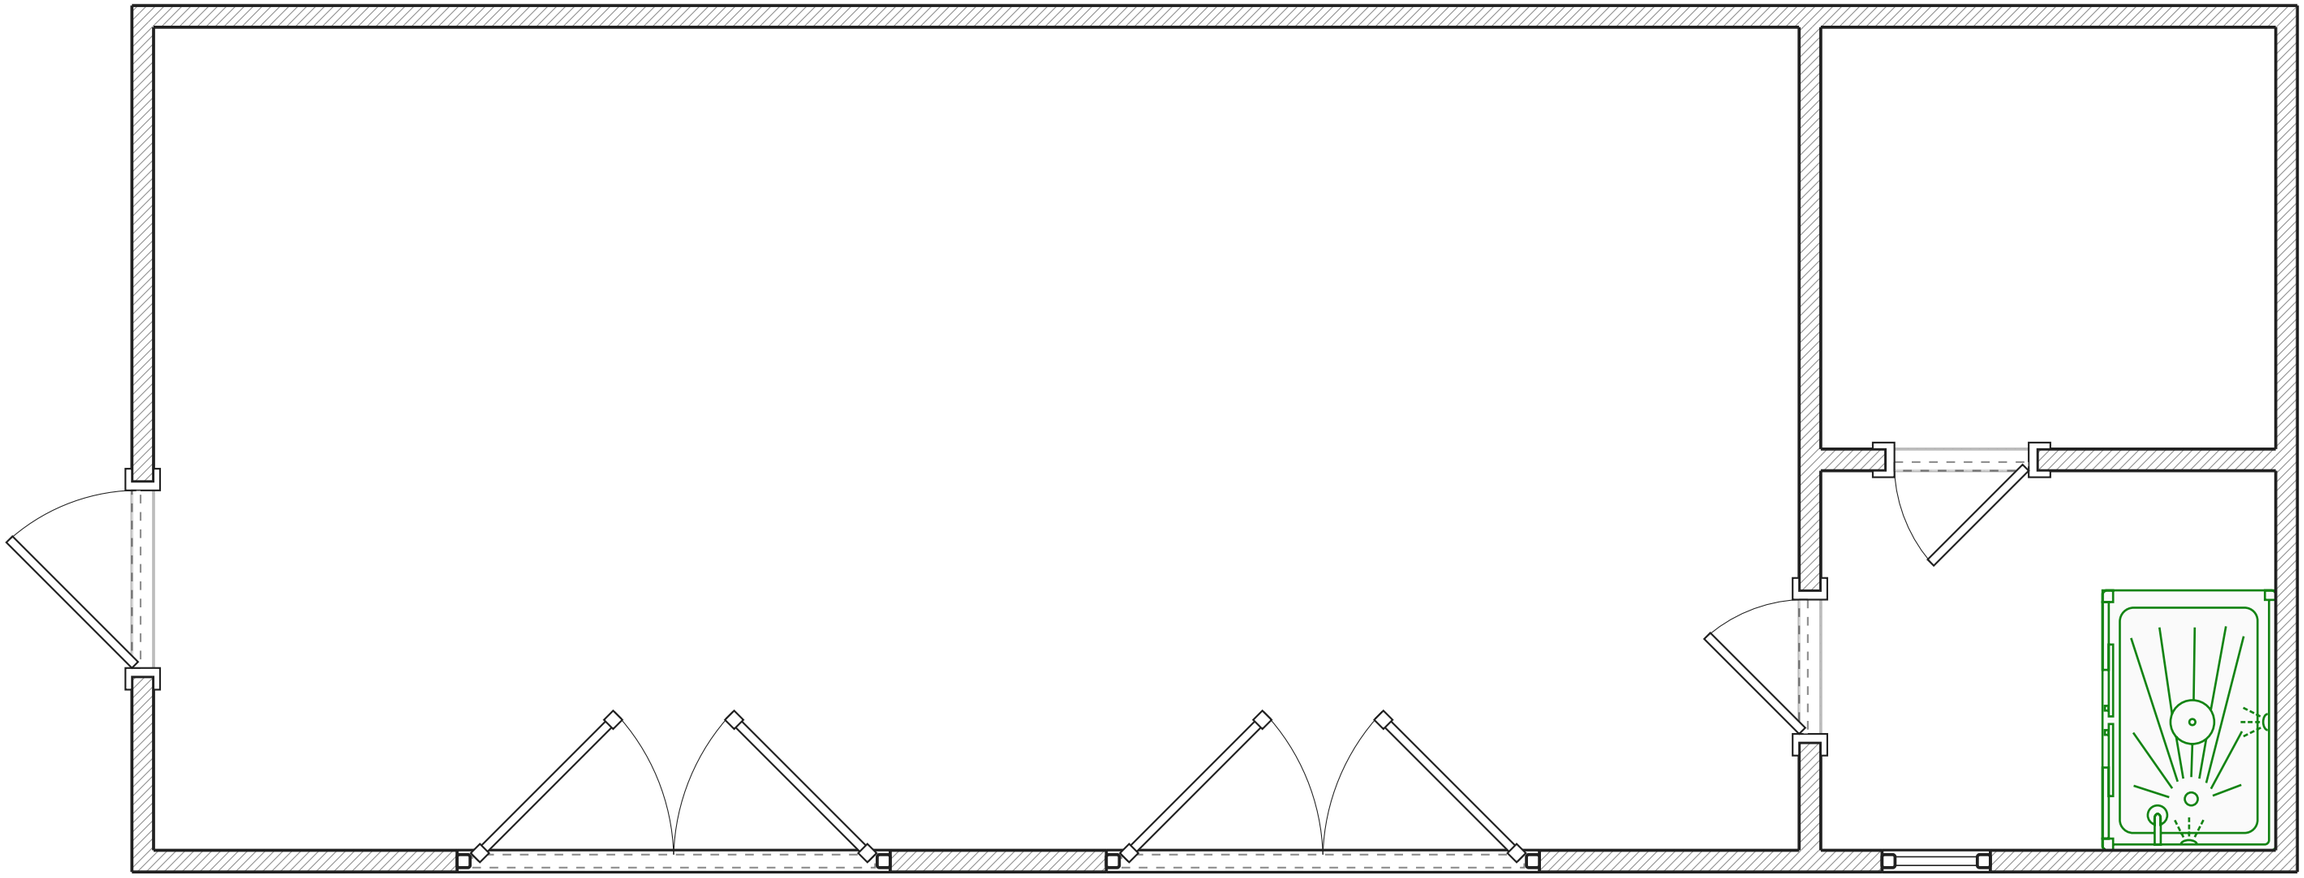

Projekt №1542396

1000x400 Sauna

J.

Blatt 2

# Wandabwicklungen

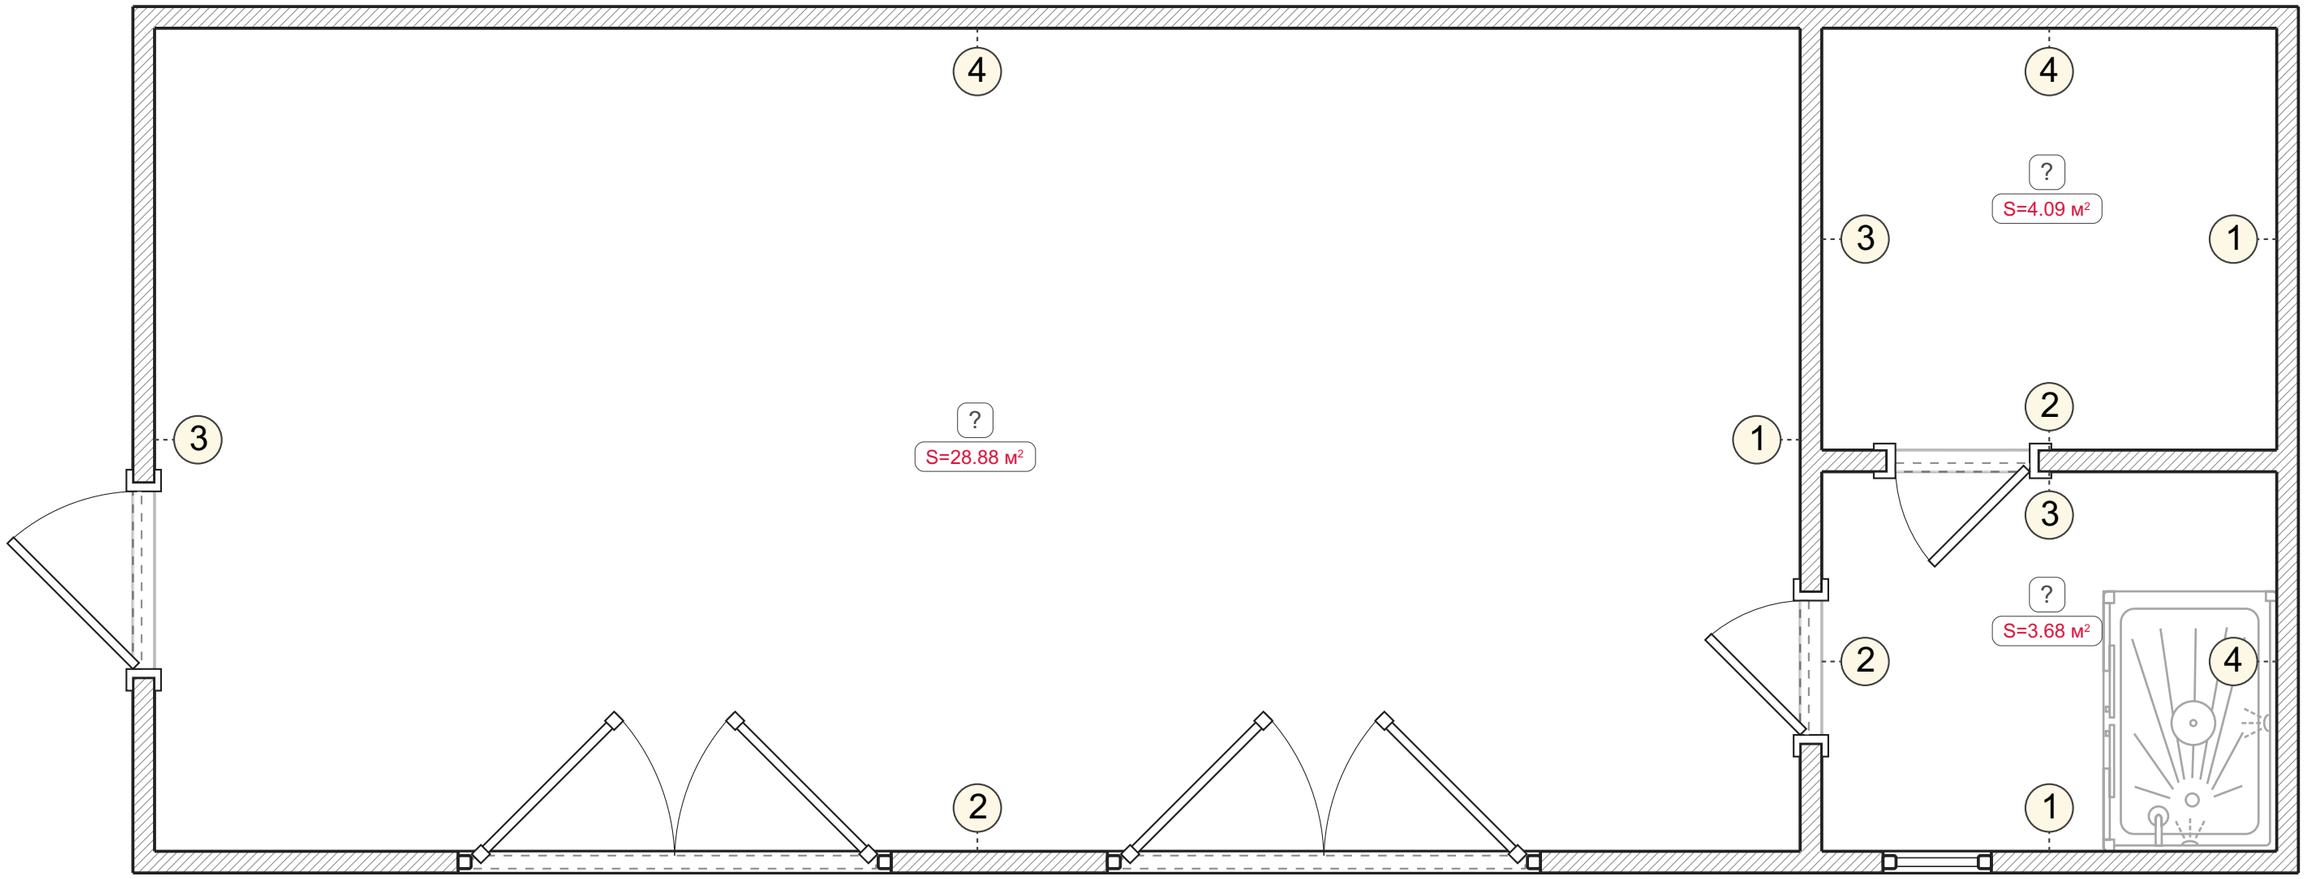




Projekt №1542396

1000x400 Sauna

J.

# Wandansichten. Unbenannter Raum (1-4)

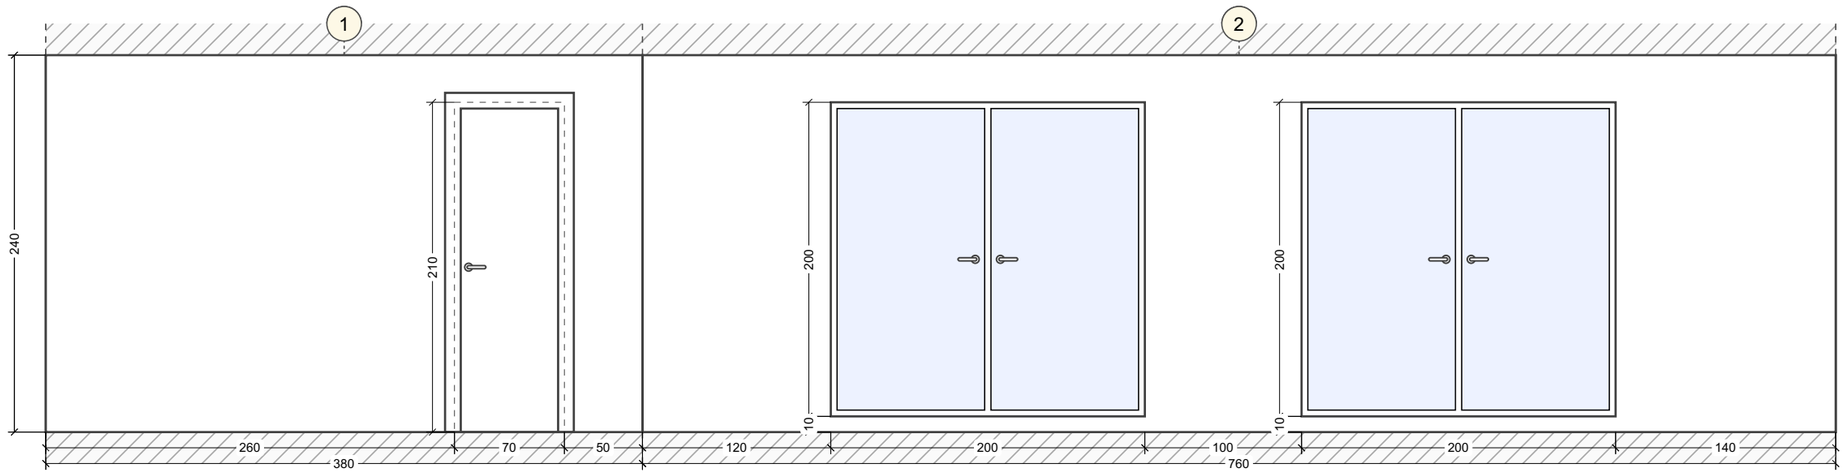


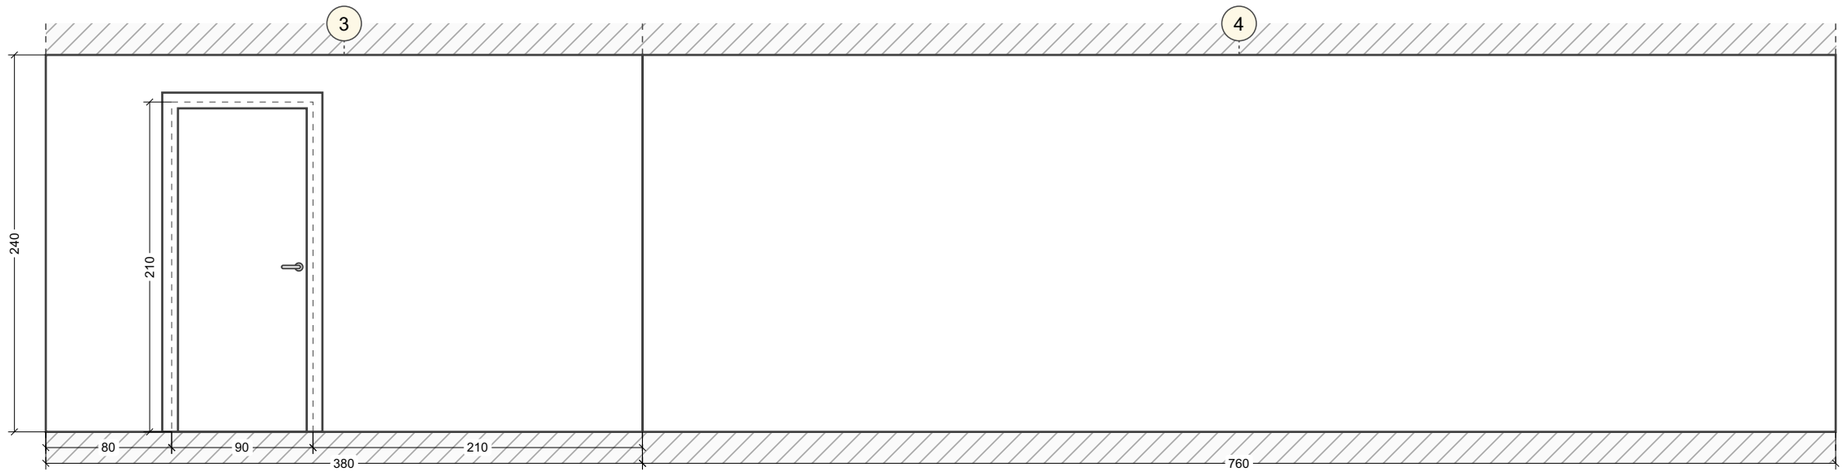

# Wandansichten. Unbenannter Raum (1-4)

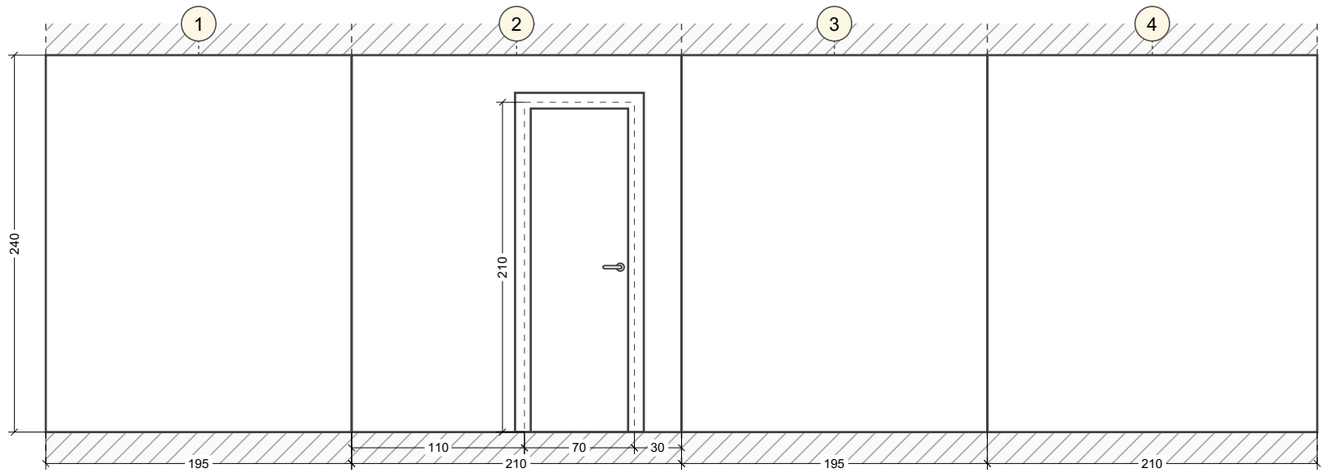
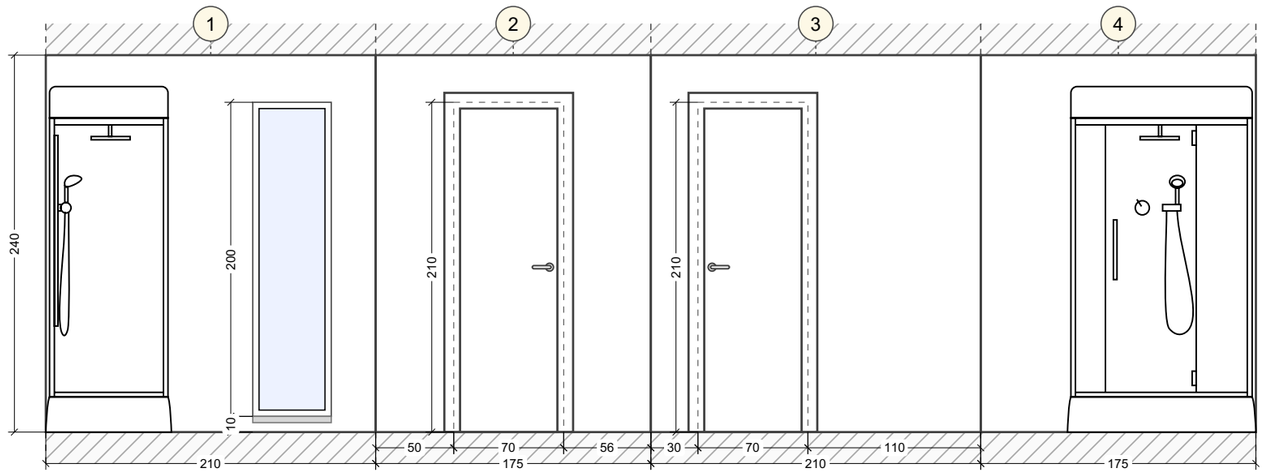
# Wandansichten. Unbenannter Raum (1-4)