




Ausgangsplan

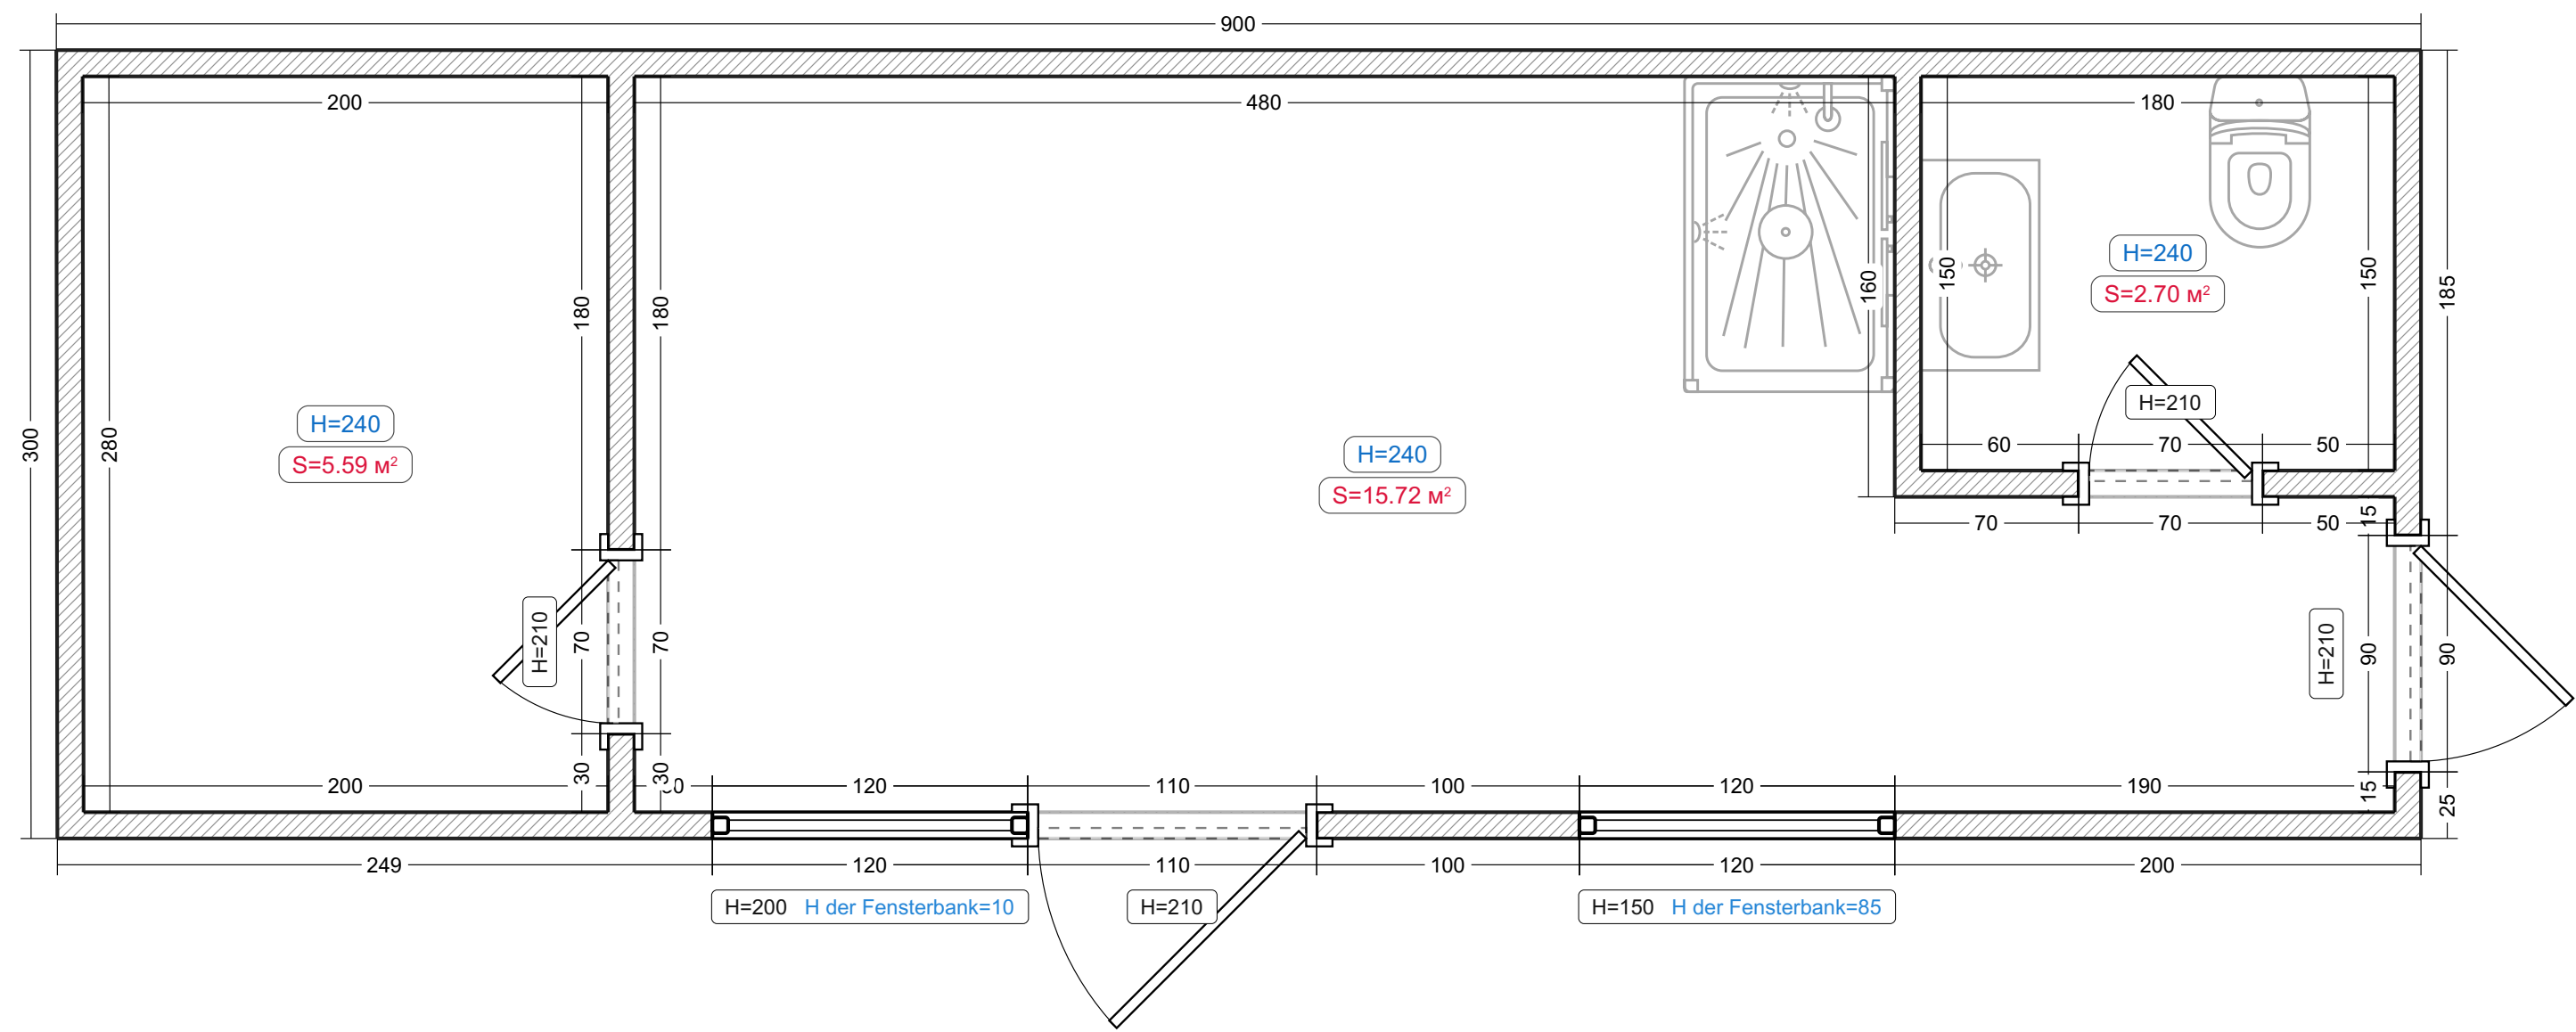


Legende:
Bestehende Mauer

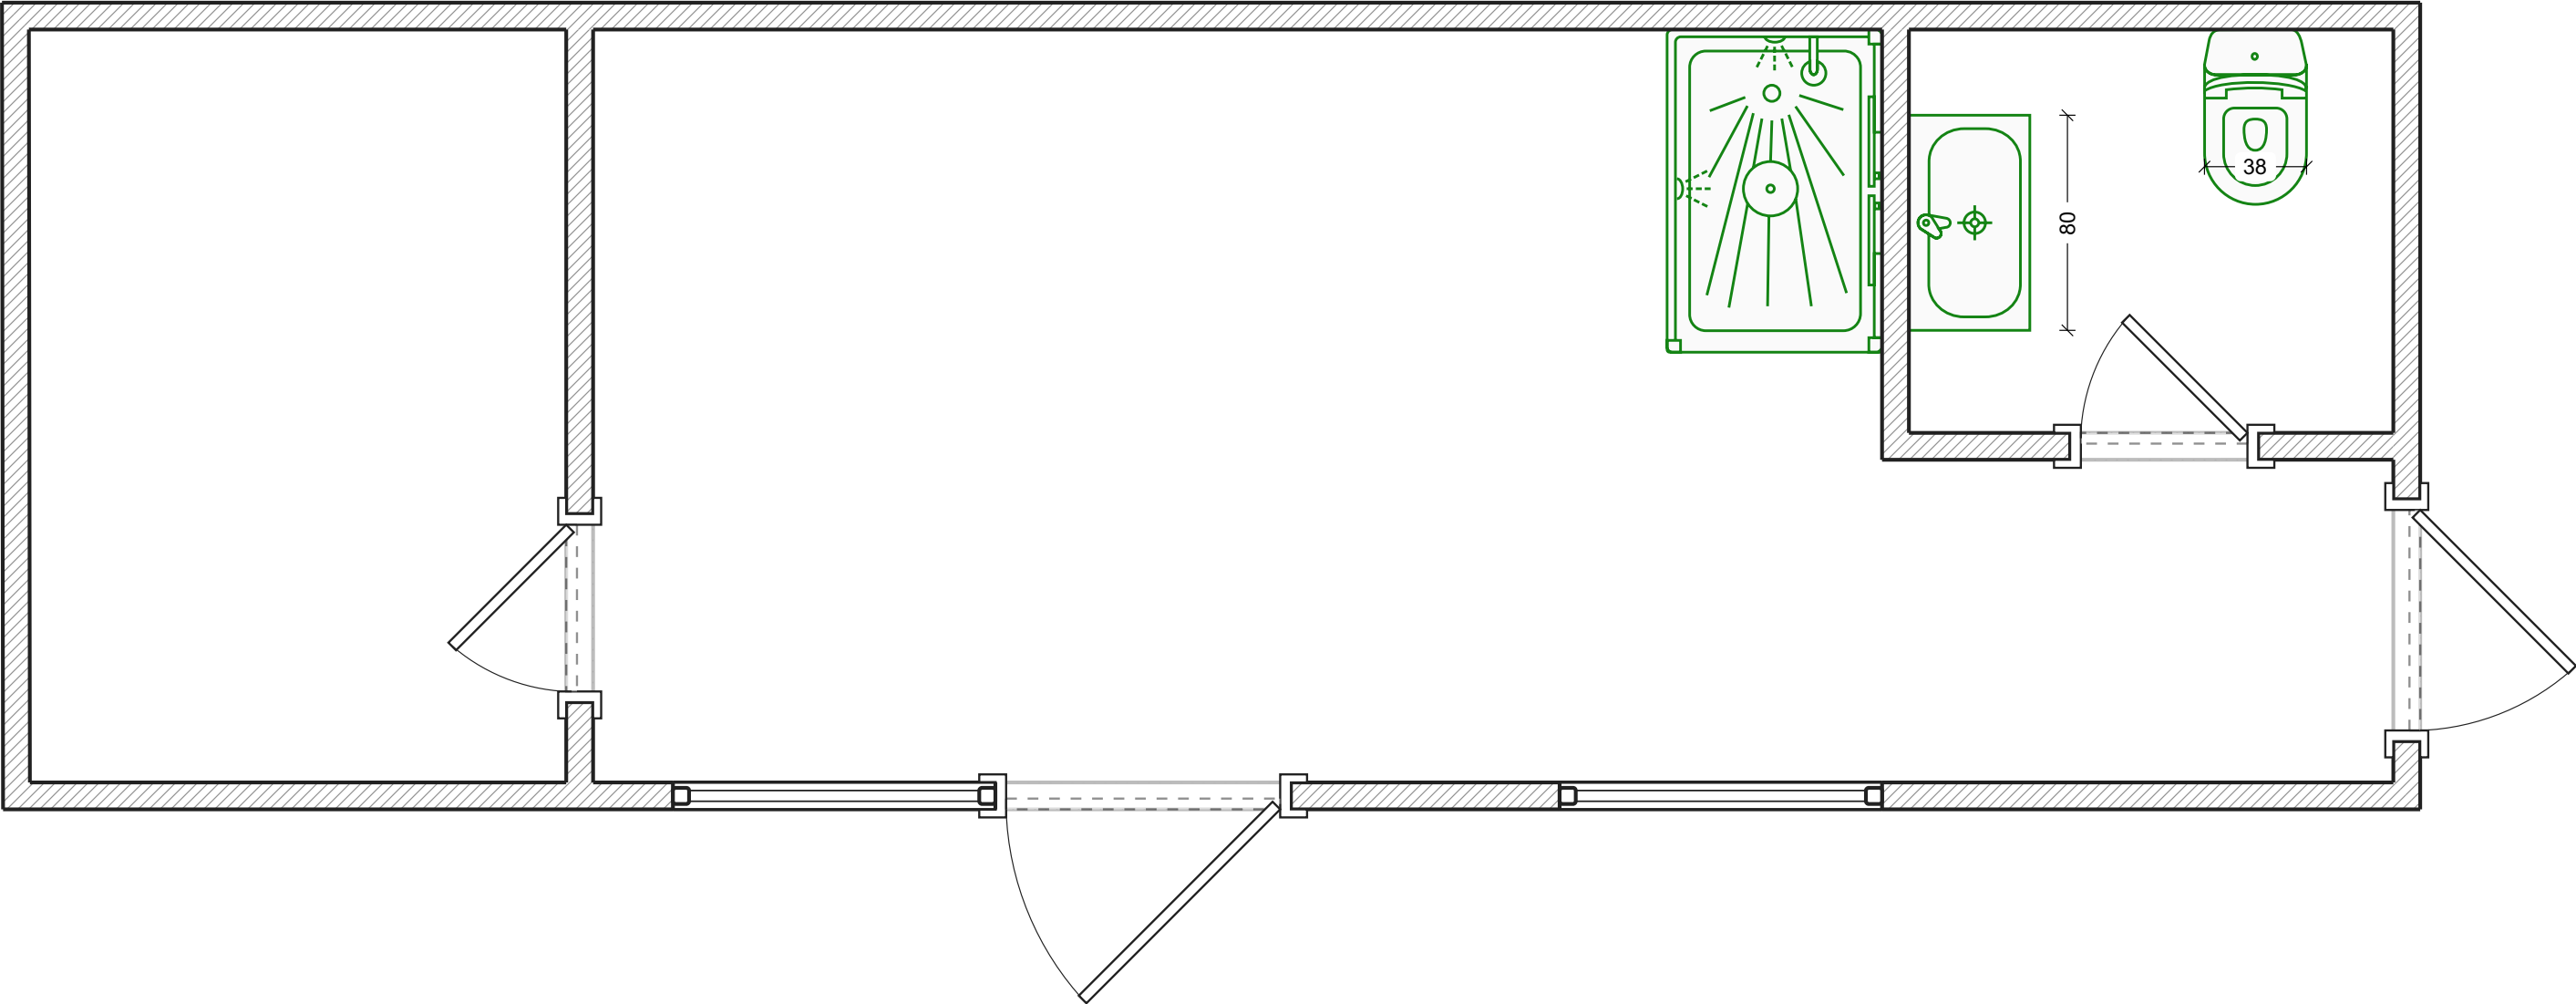


Beleuchtung

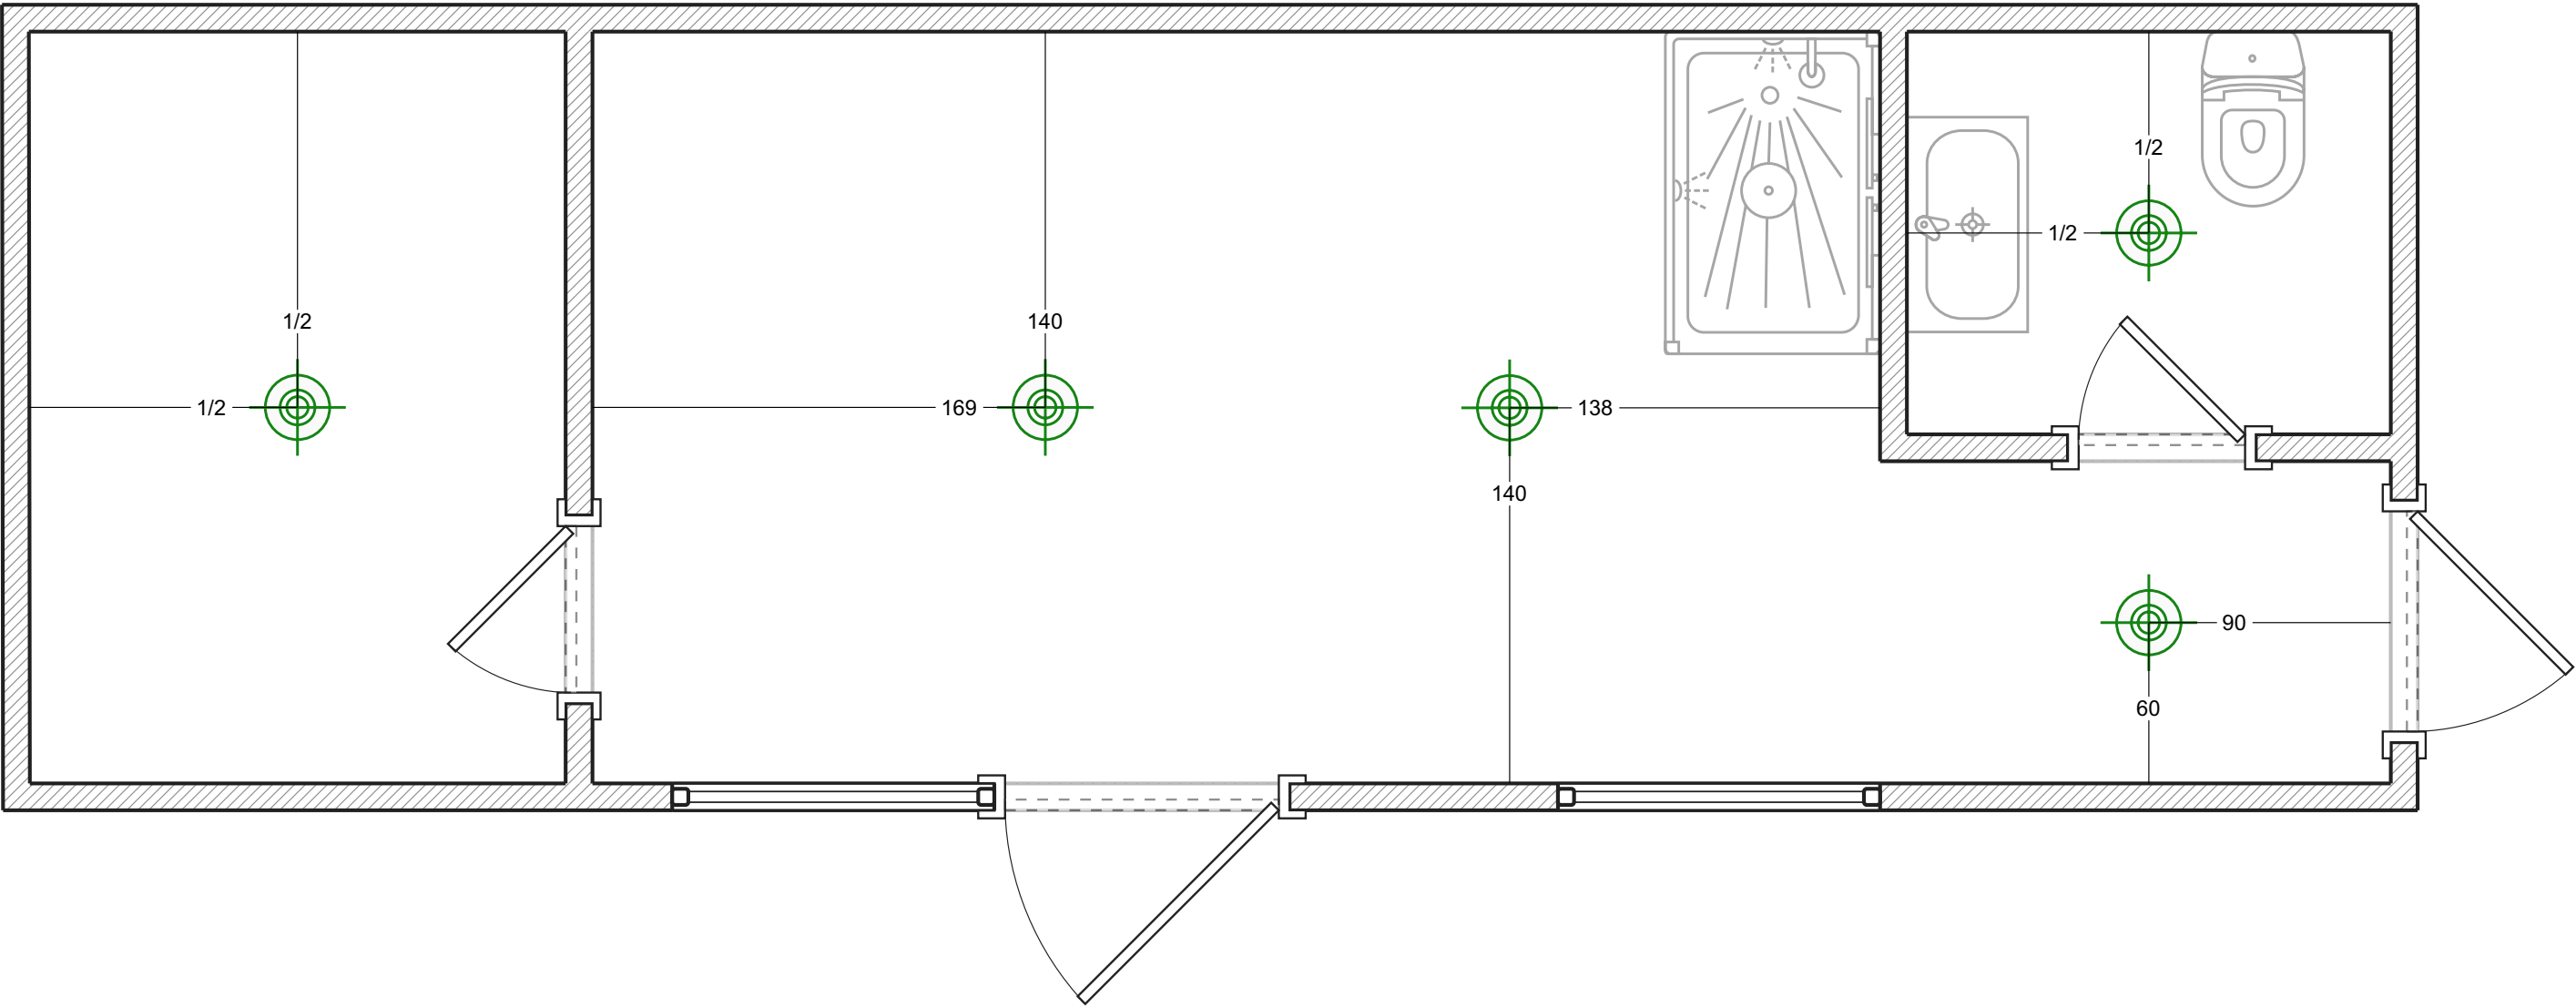



Legende:
Deckenkronen

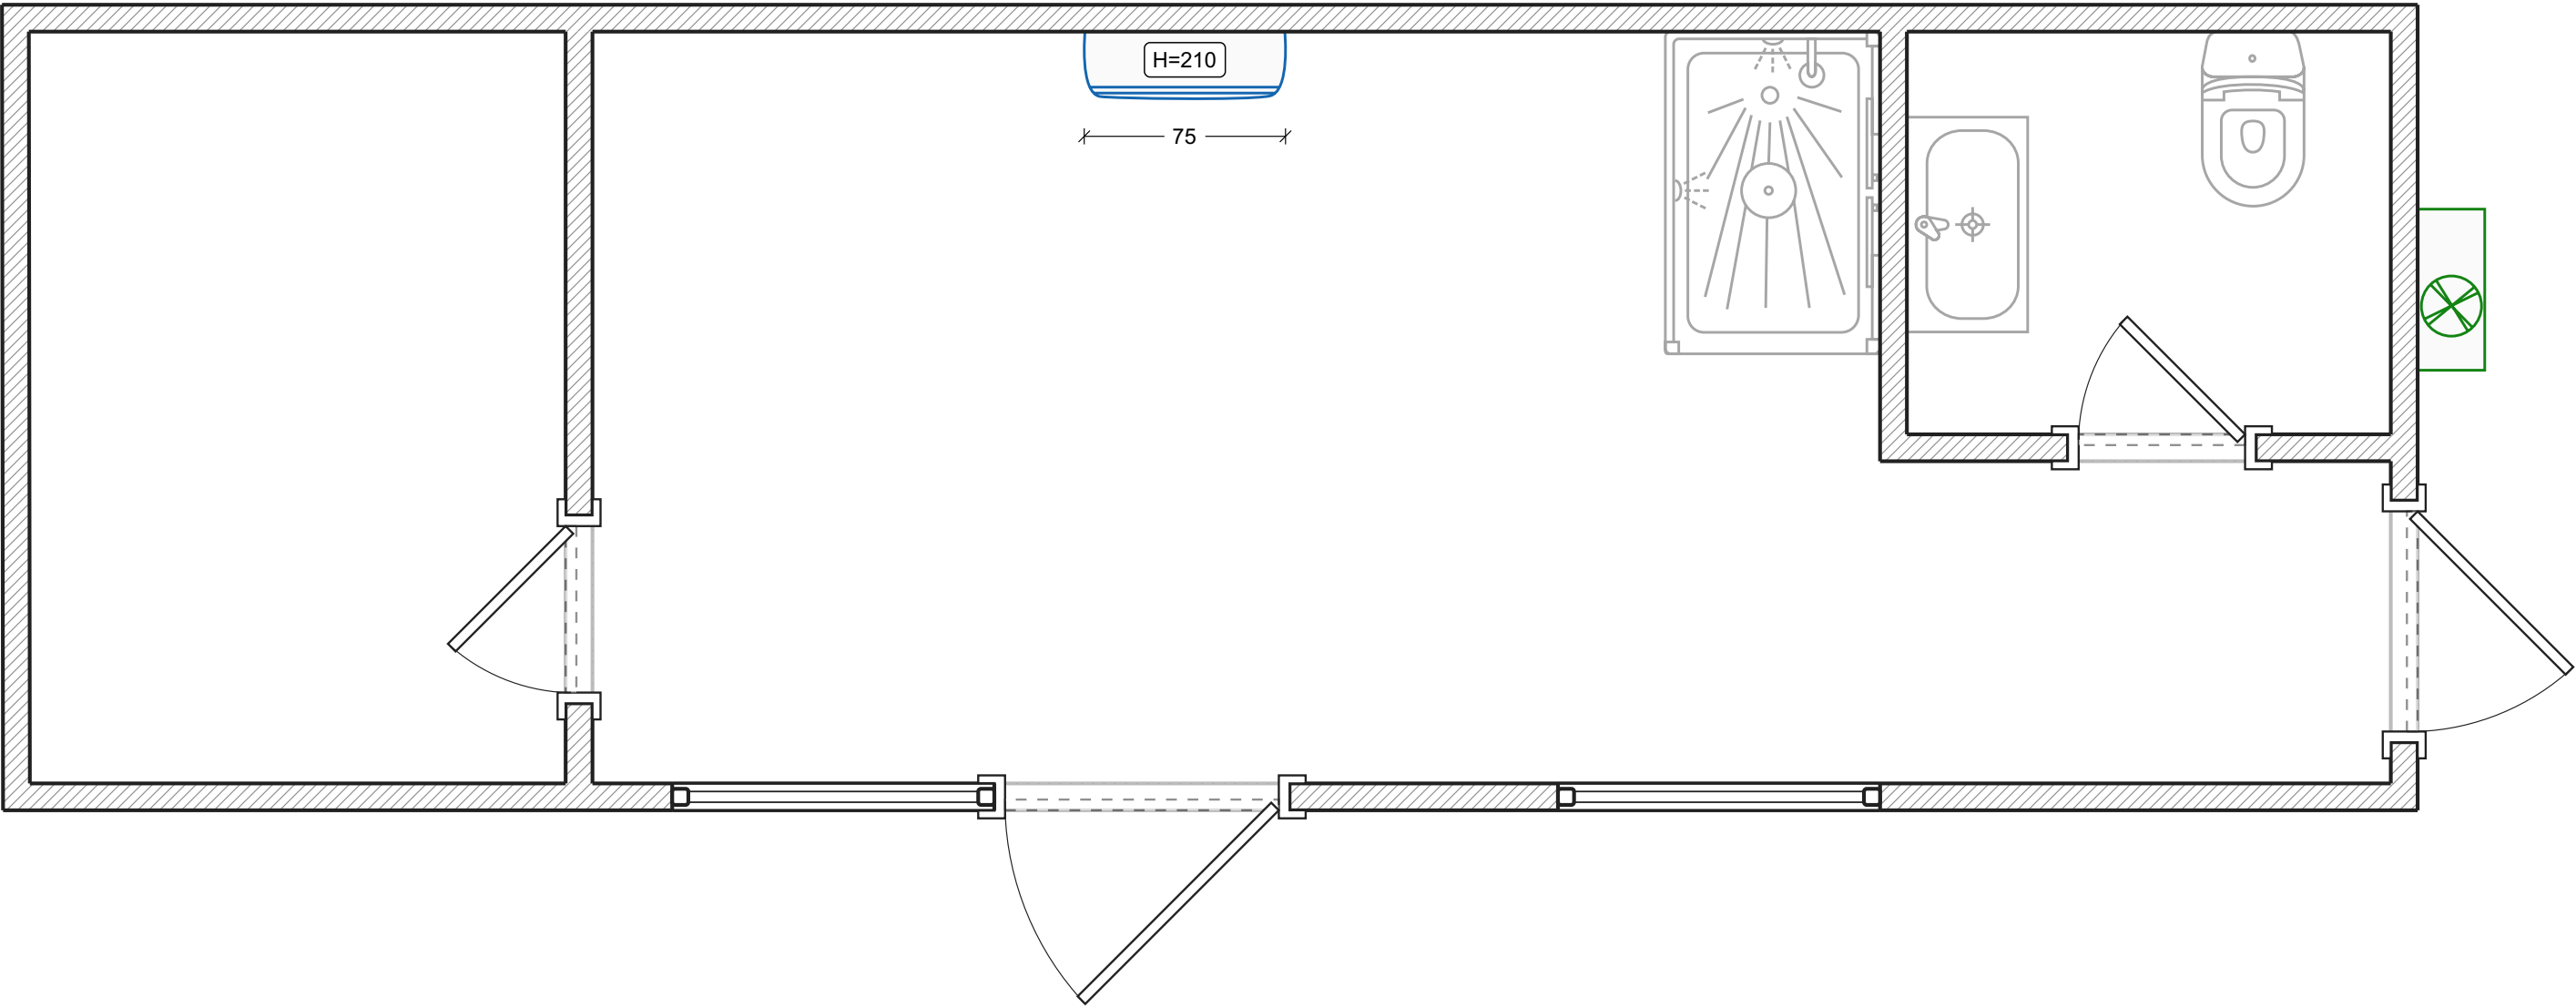


- Legende:
-  Split-System-Außengerät
 -  Split-System-Innenblock

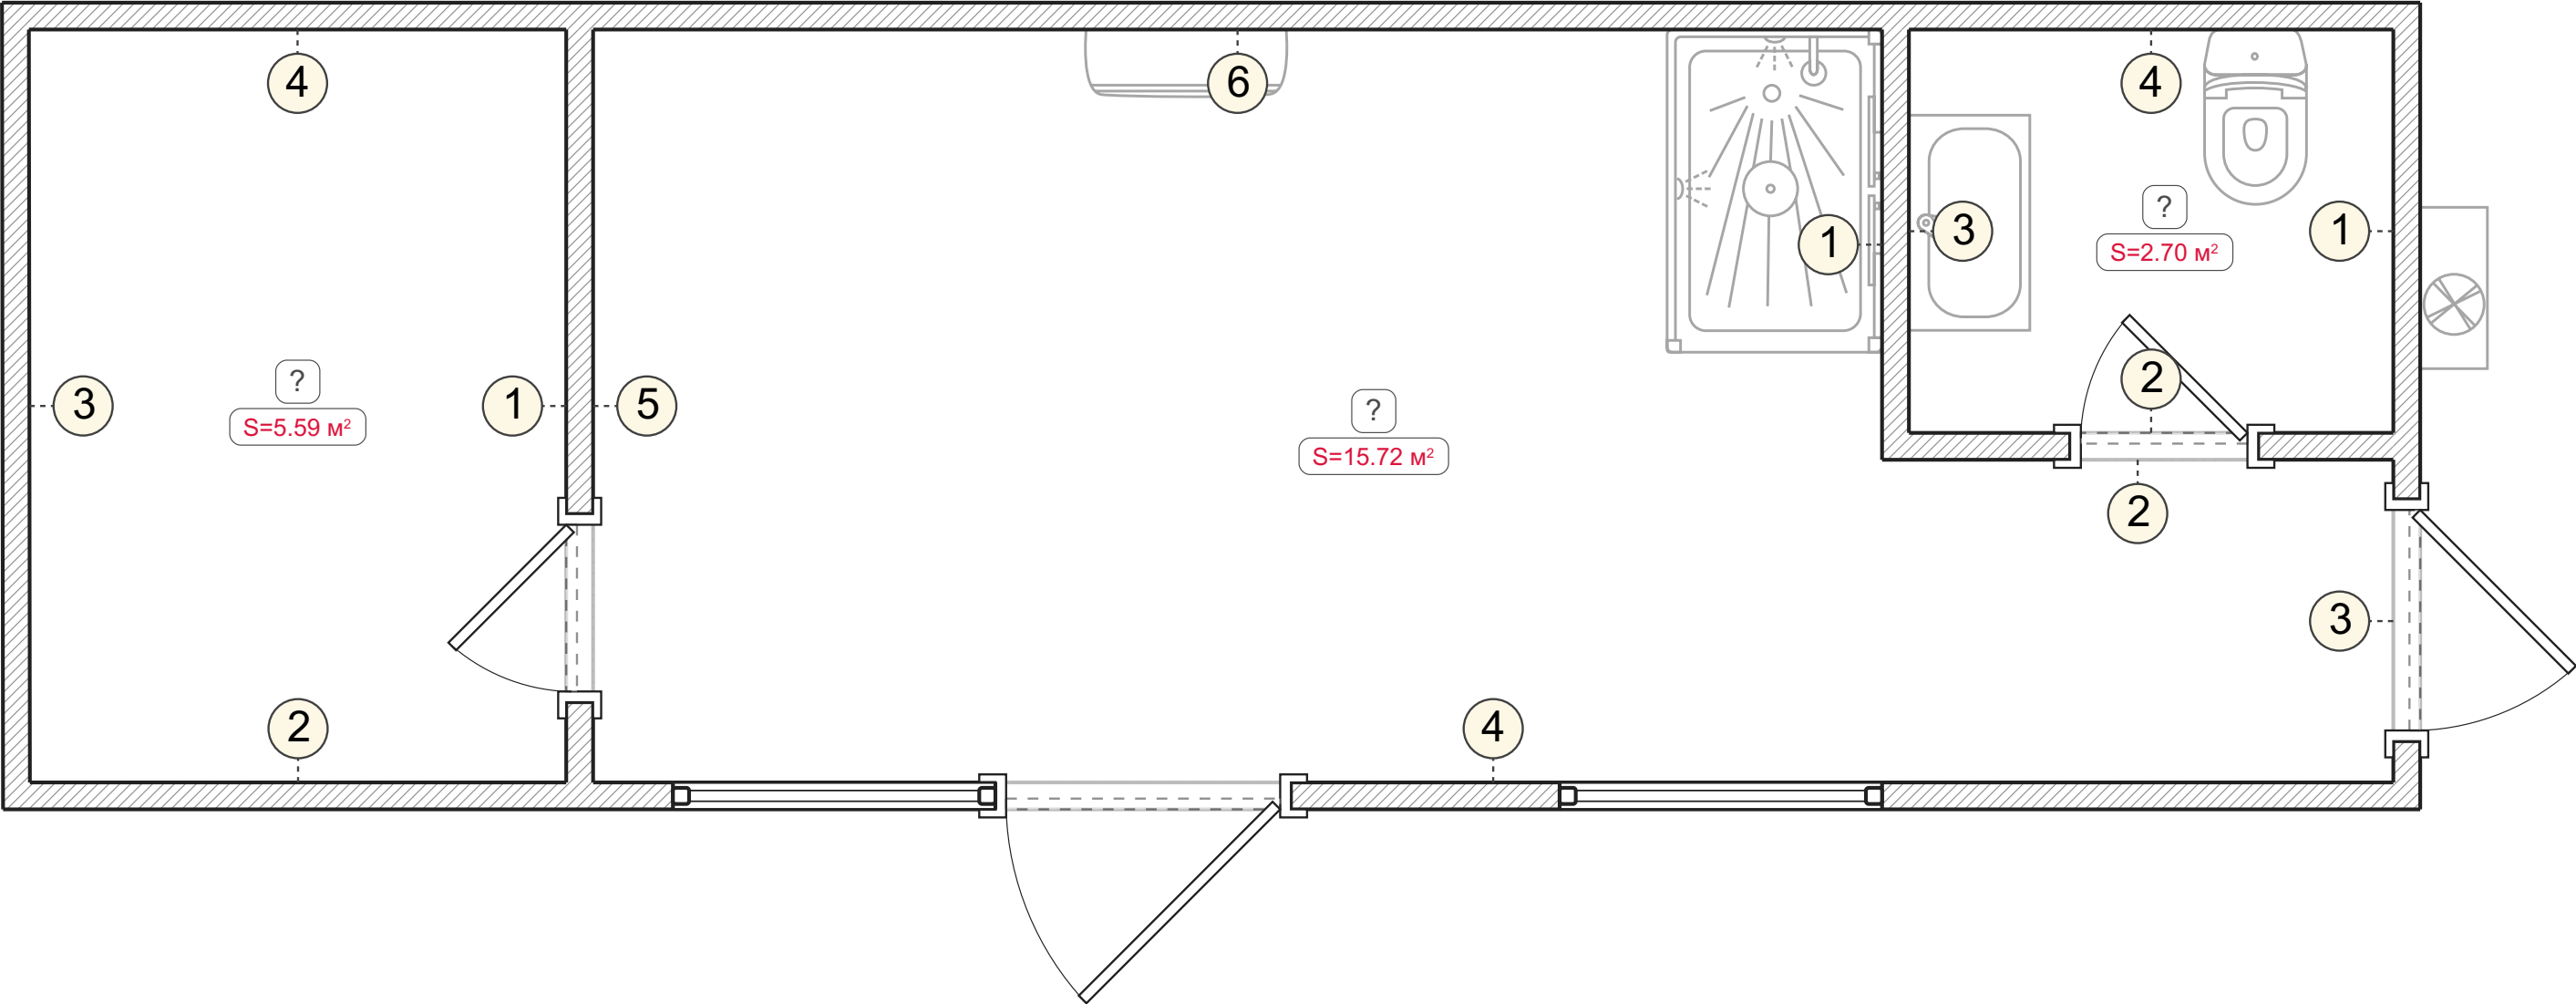

Wandansichten. Unbenannter Raum (1-6)

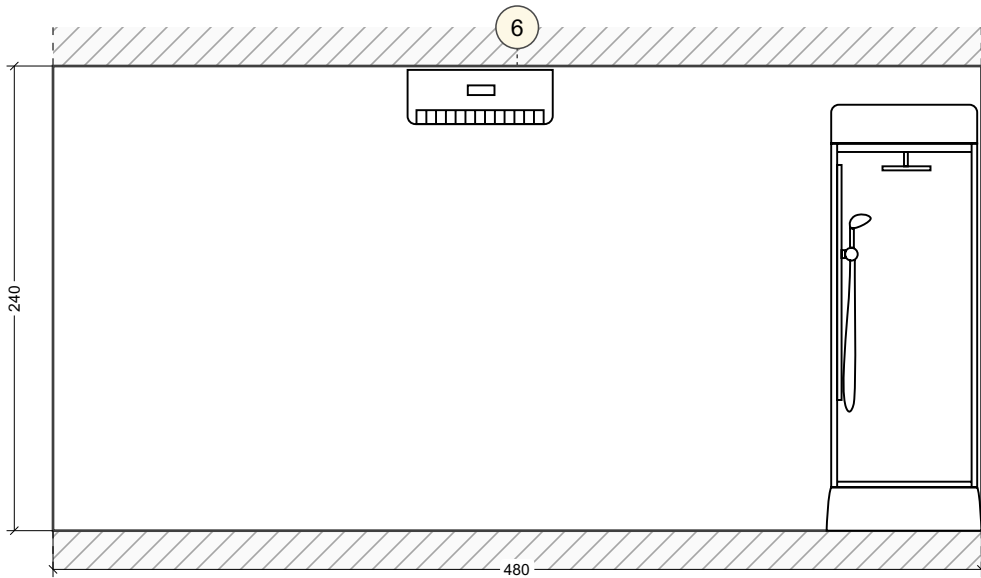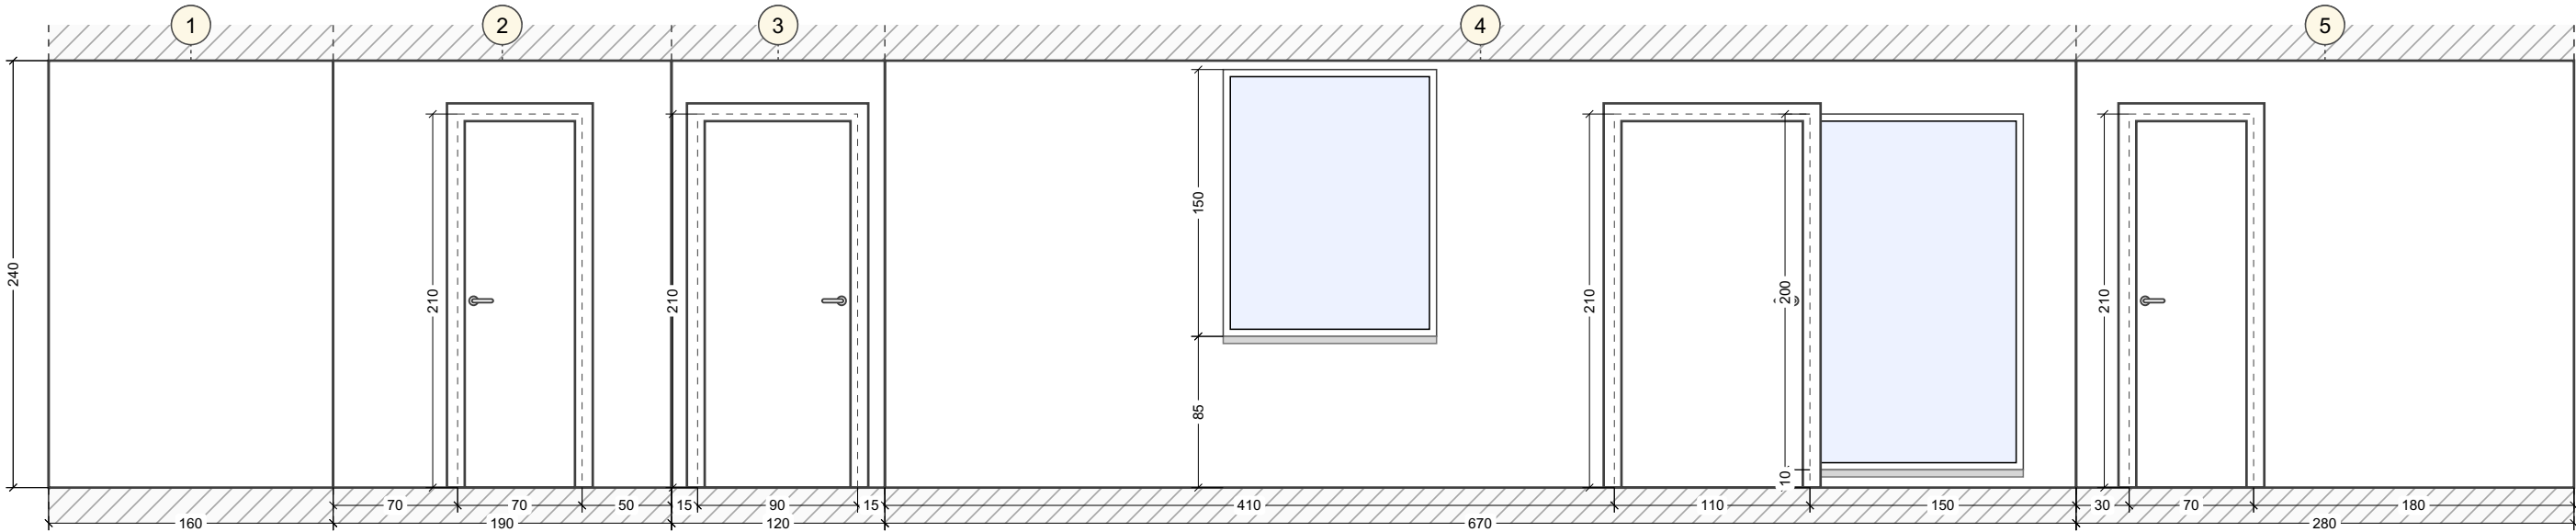

Wandansichten. Unbenannter Raum (1-4)

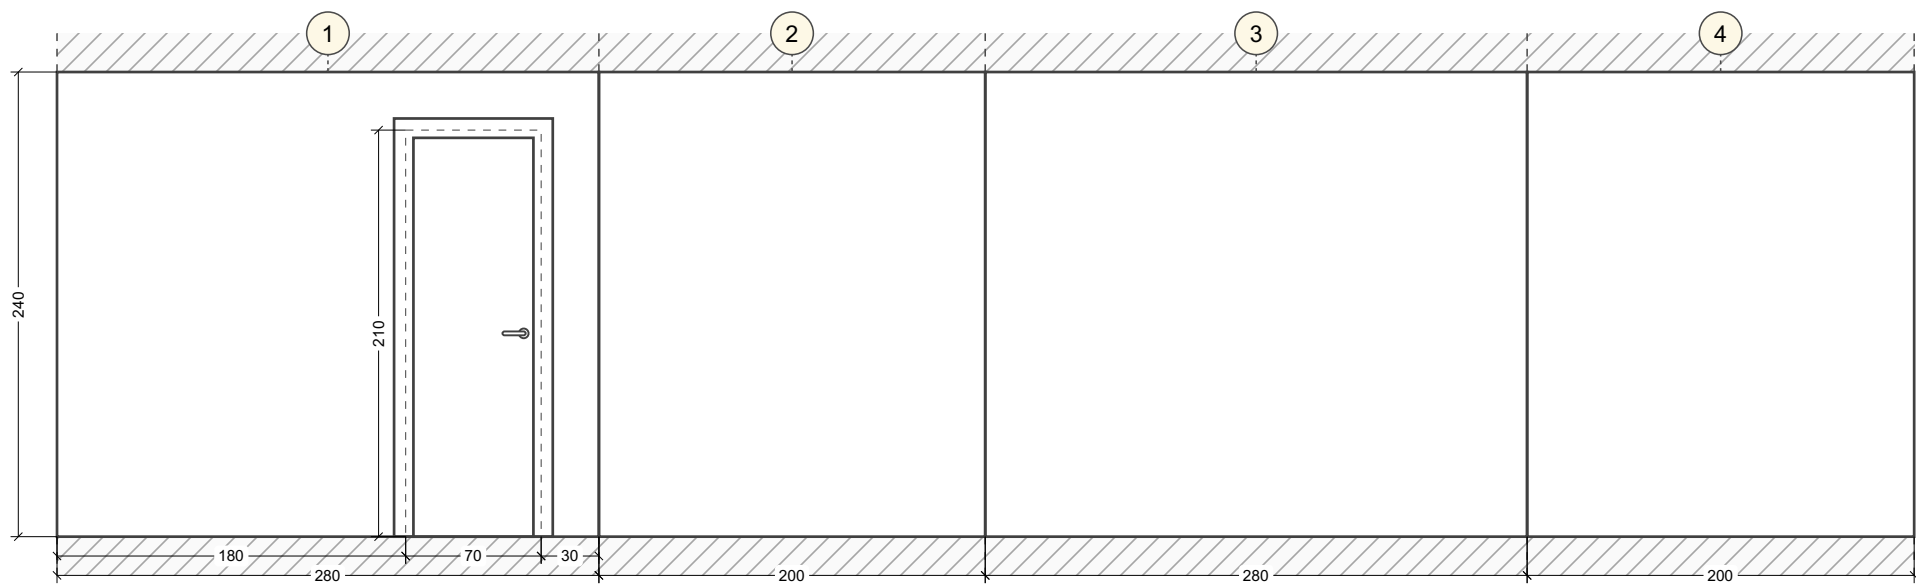

Wandansichten. Unbenannter Raum (1-4)

