



# Ausgangsplan

Alle Aussenanschluesse nebeneinander, so dass sie in einem Kasten versteckt werden koennen.

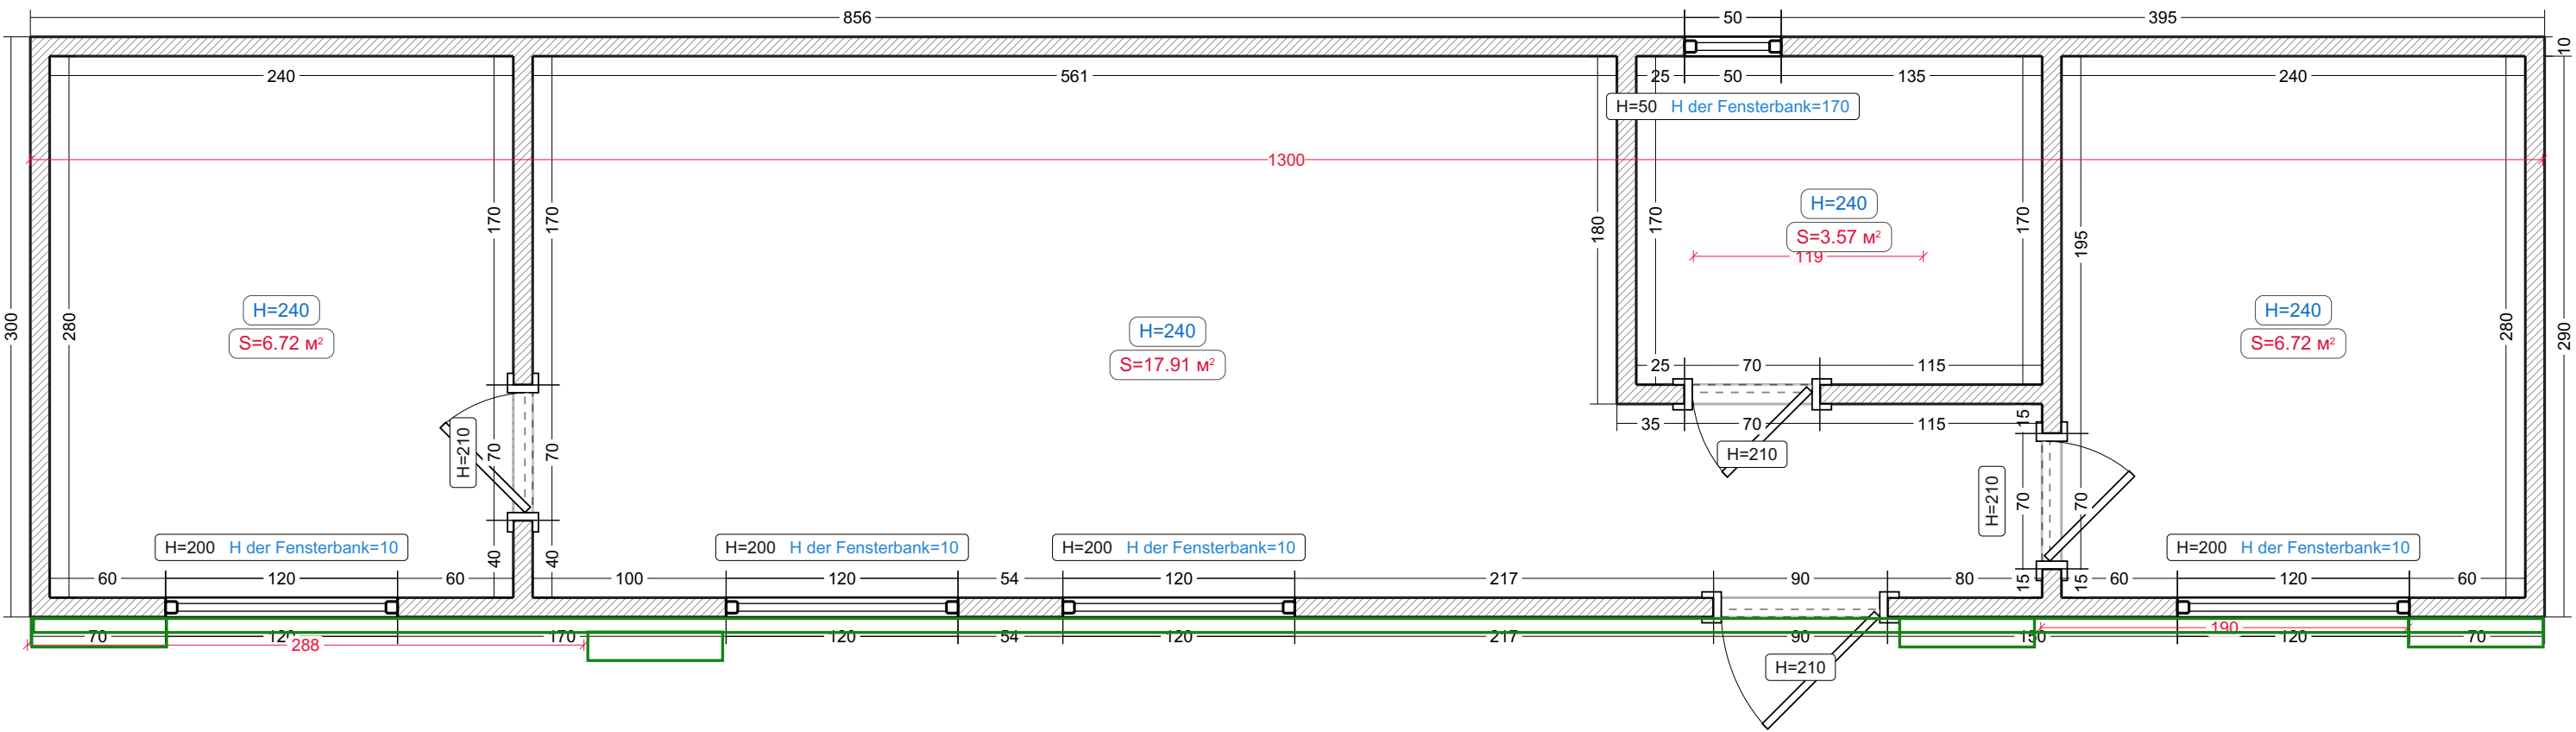



Legende:  
Bestehende Mauer

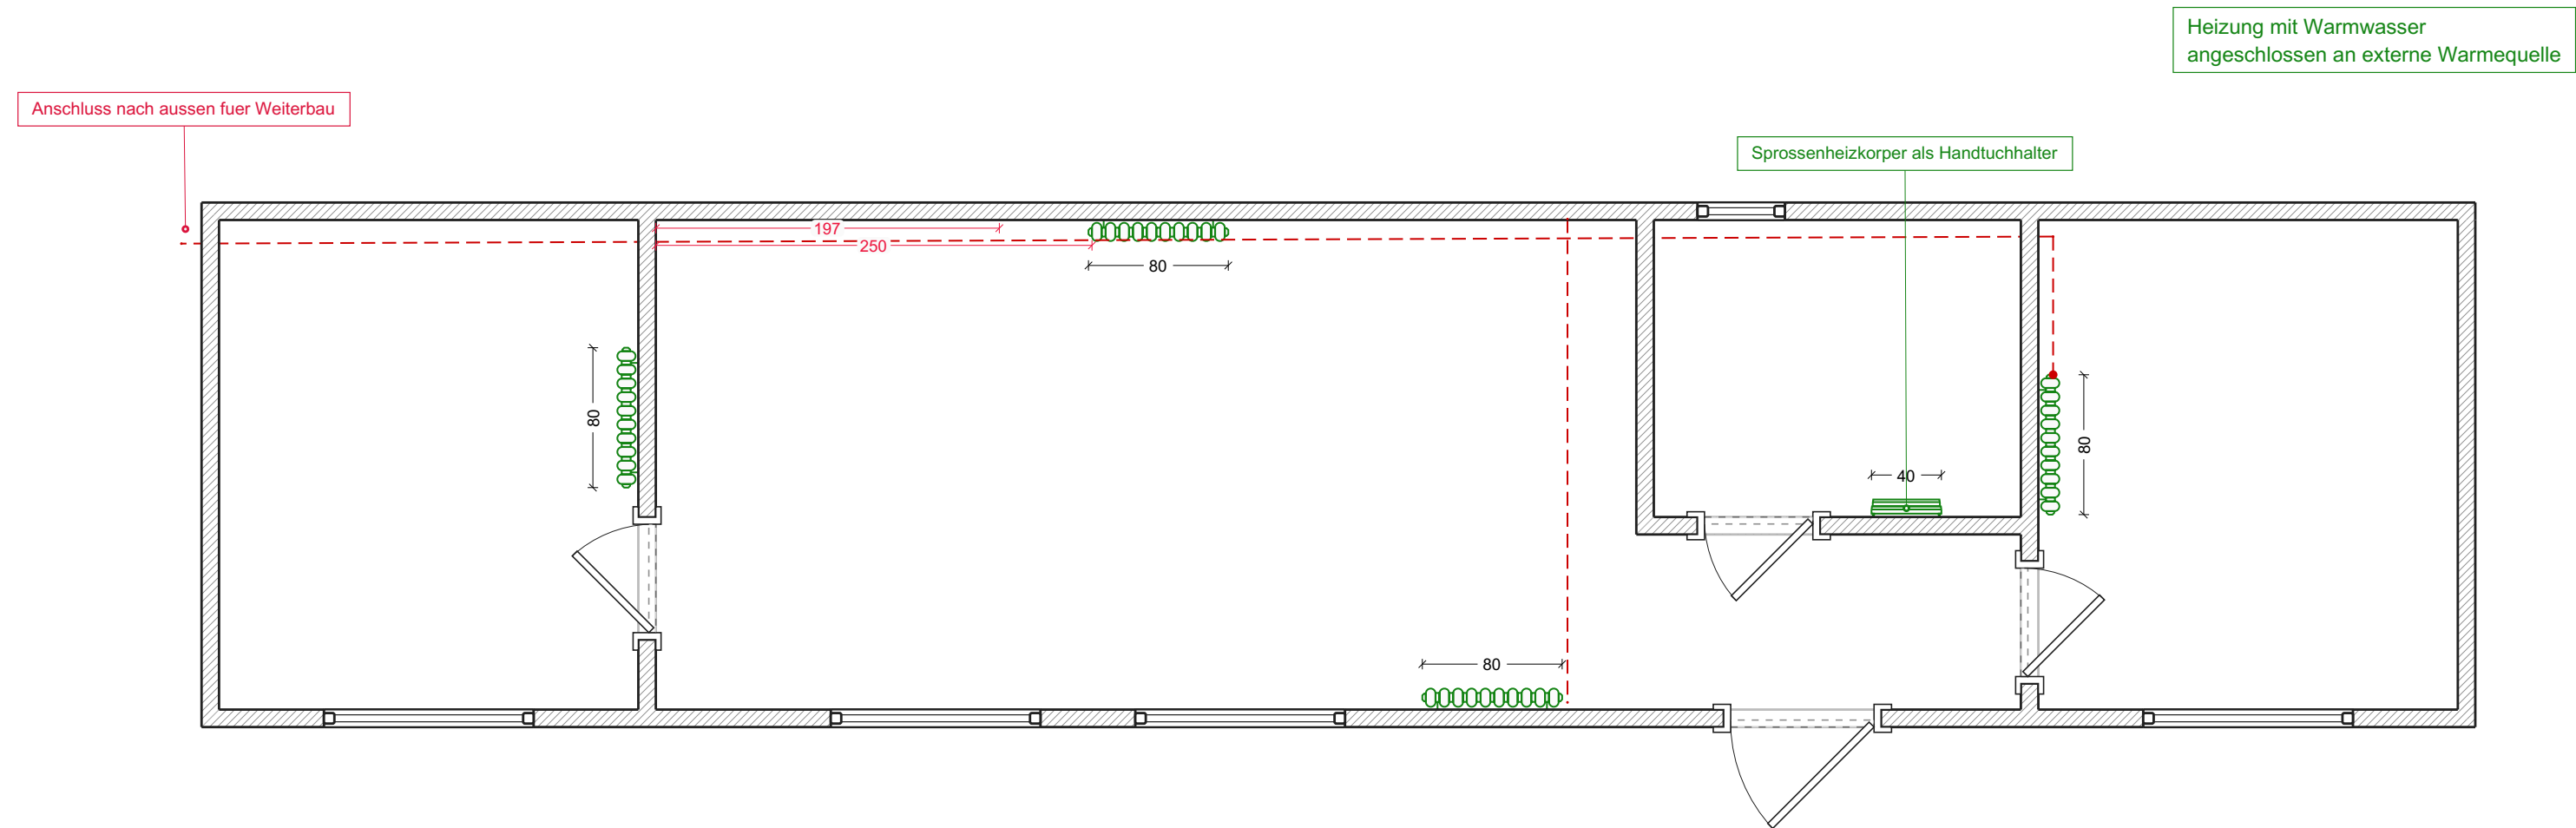


- Legende:
- Rohrheizkörper
  - Langer Rohrheizkörper
  - Versorgungsleitung

Küche mit großem Kuhlschrank, Spülmaschine, Backofen, 4-Kochfelder-Platte, Abzughaube mit Anschluss nach draussen. Front in anthrazit, Arbeitsplatte und Blende in Holzfarbe

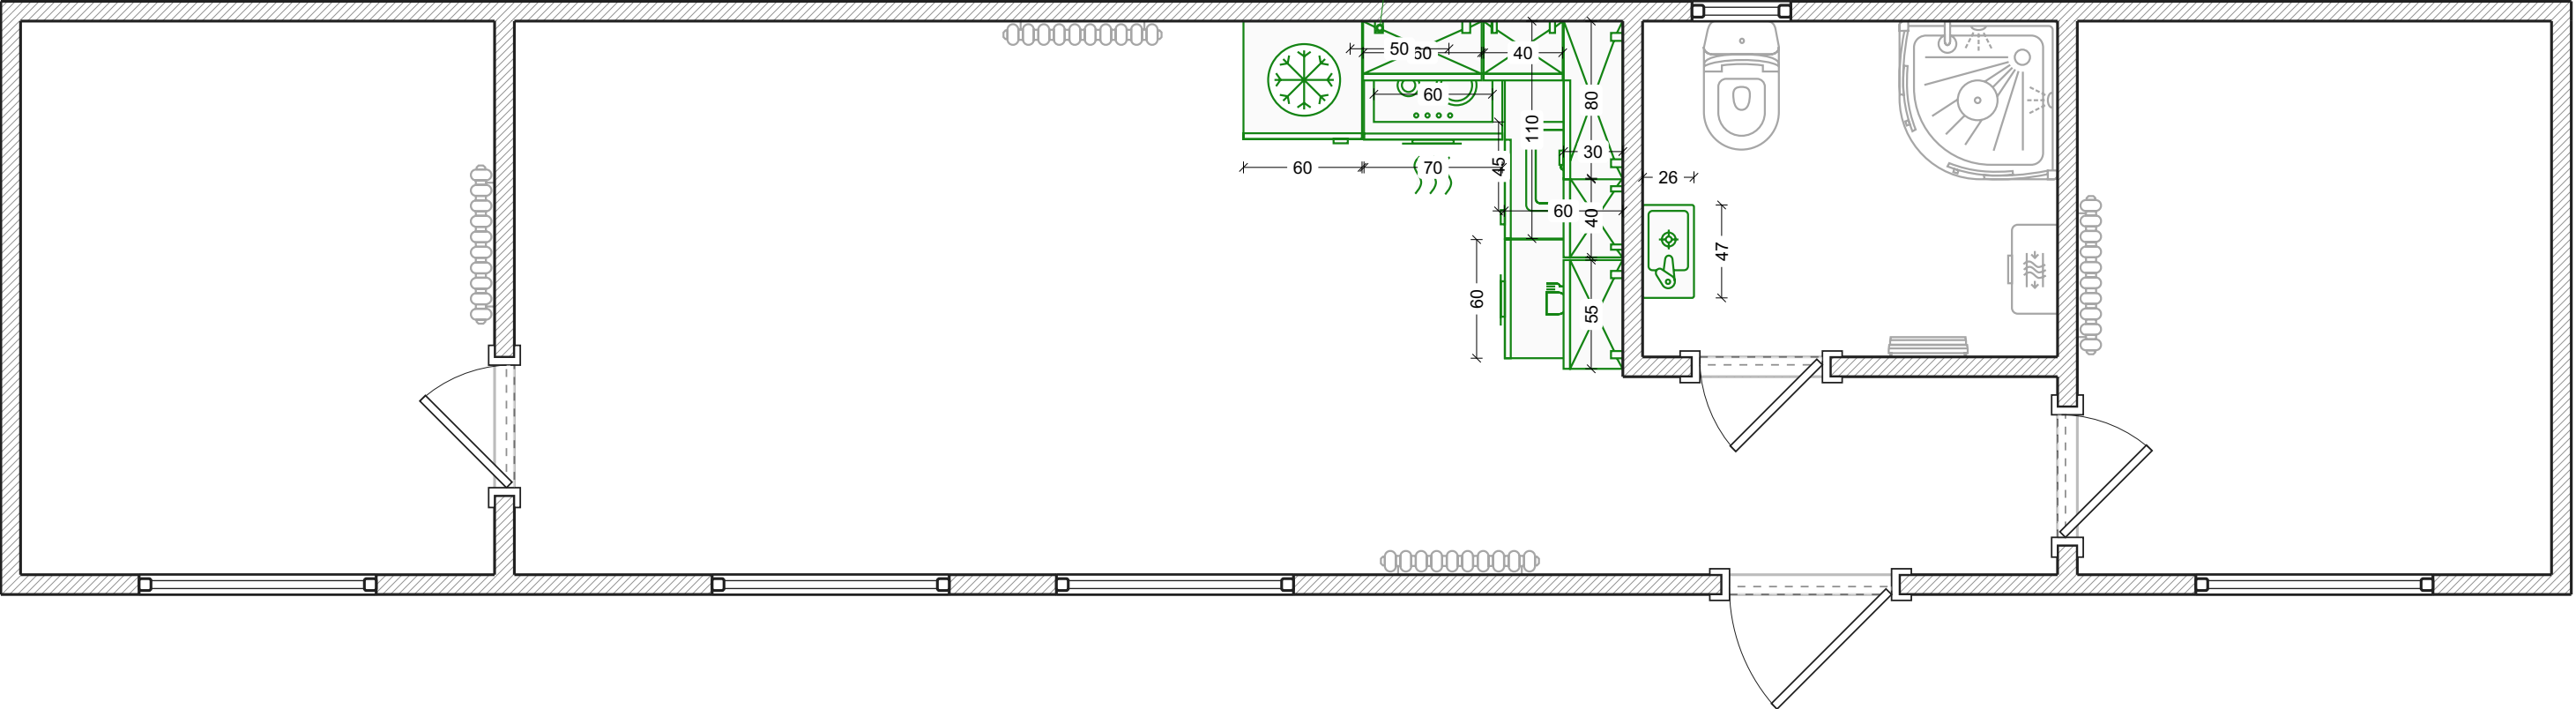

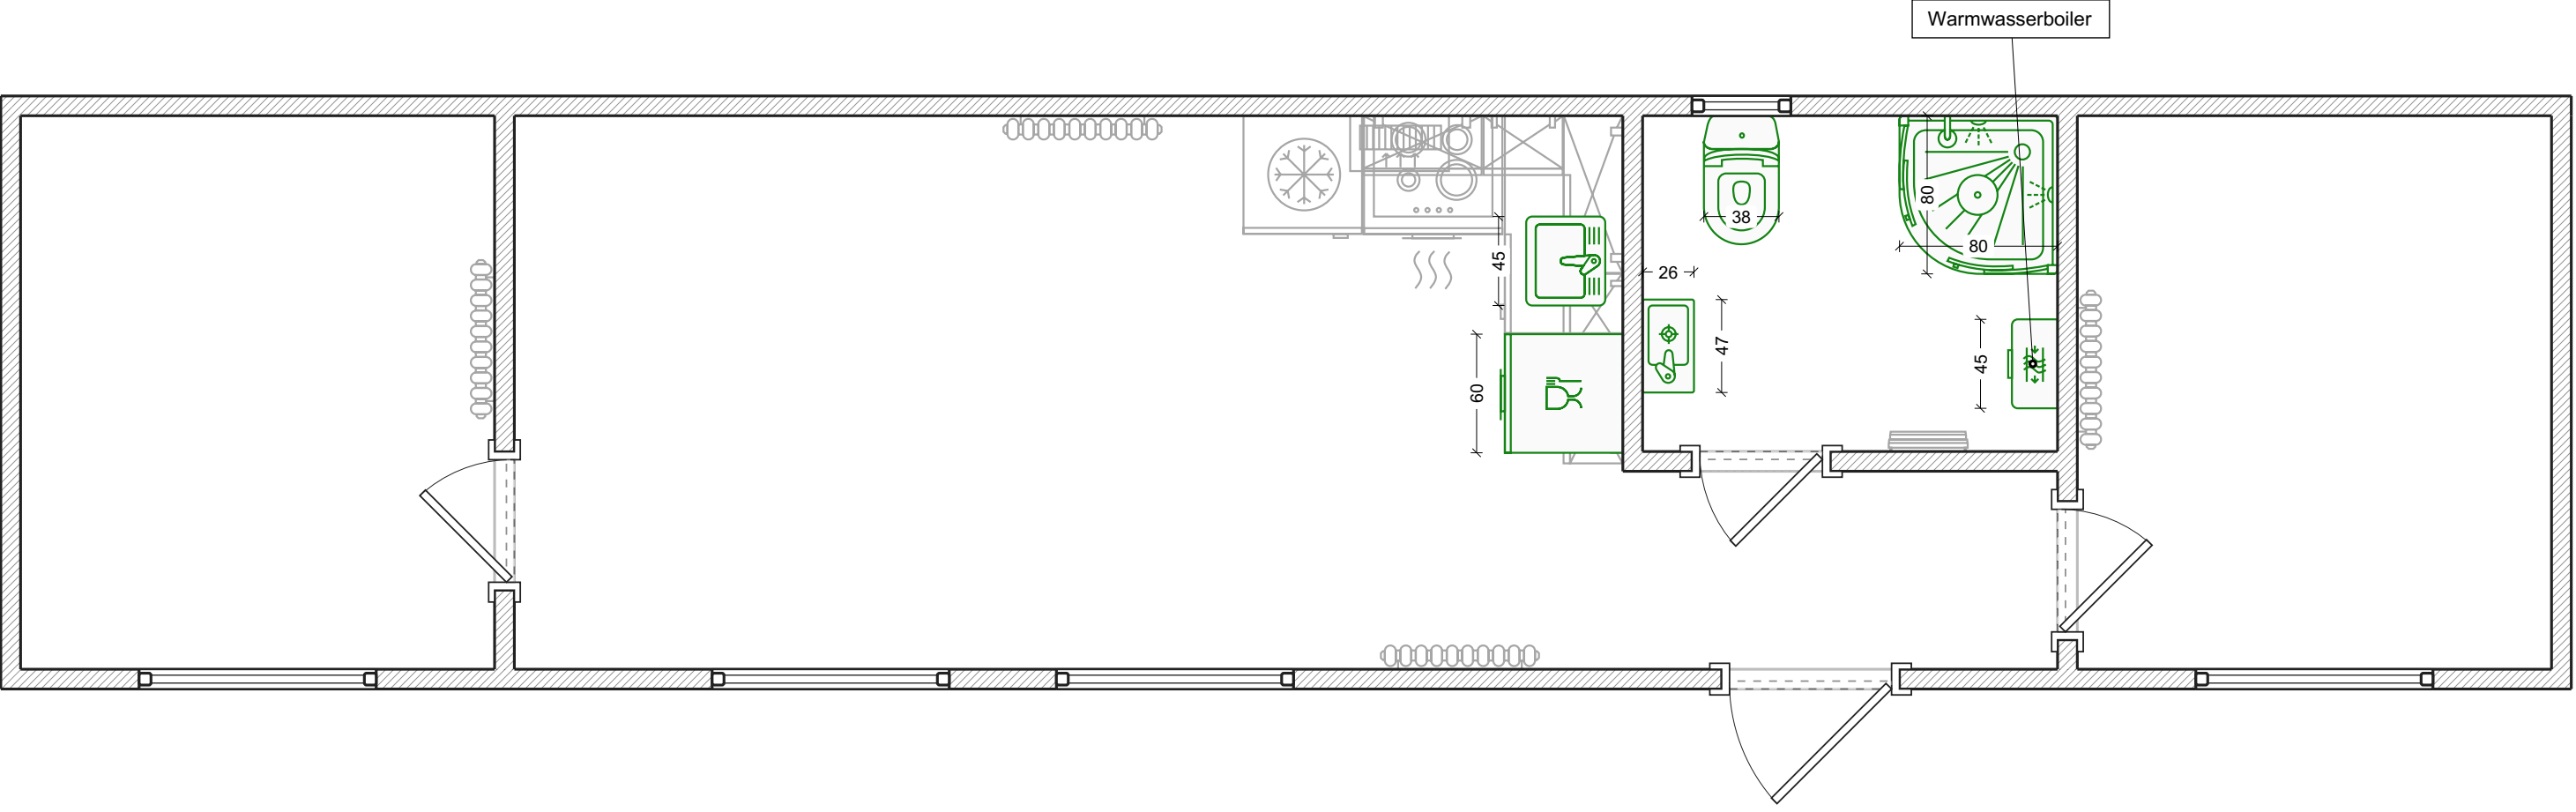


Wasserversorgung

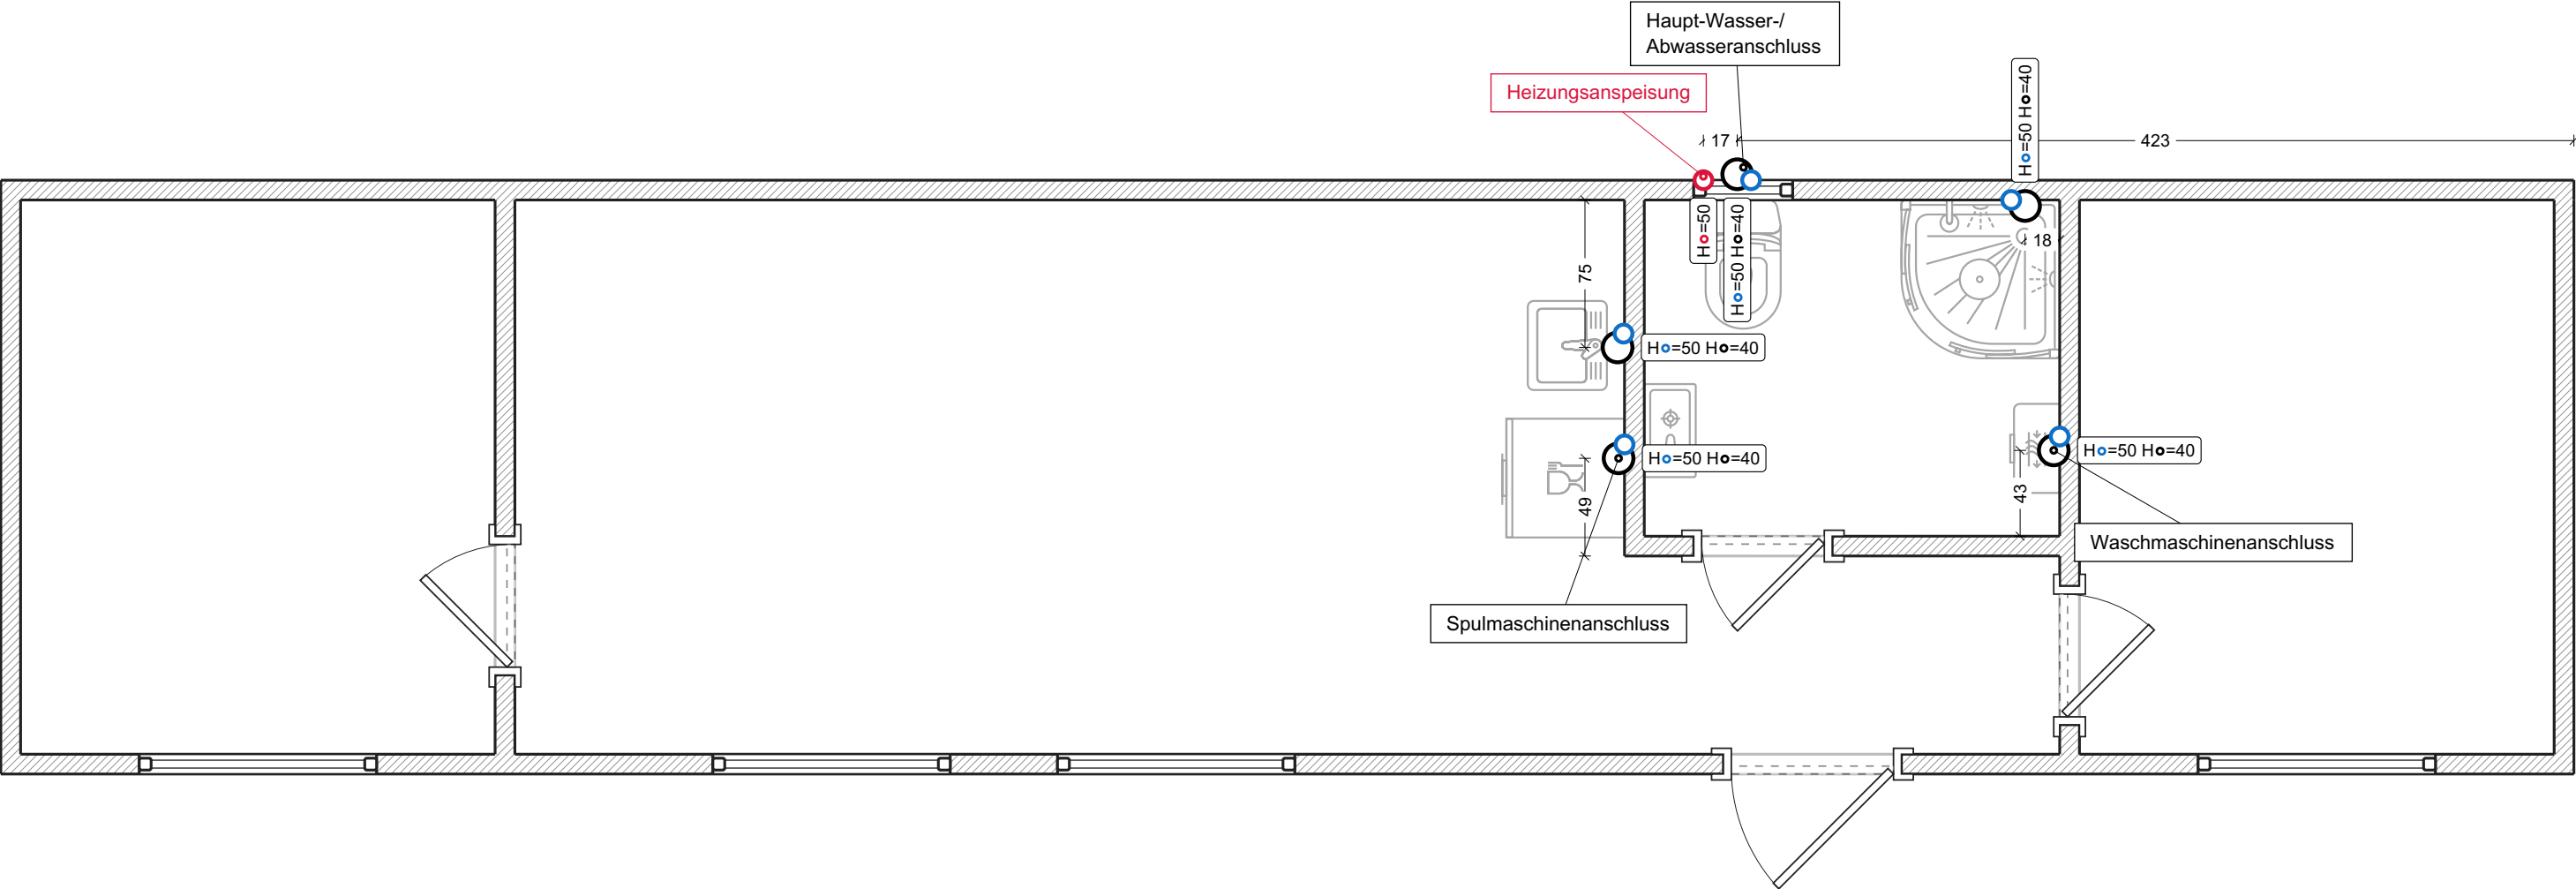

- Legende:
- Kaltwasserausgang
  - Warmwasserauslass
  - Kanalisationsanschluss


# Steckdosen

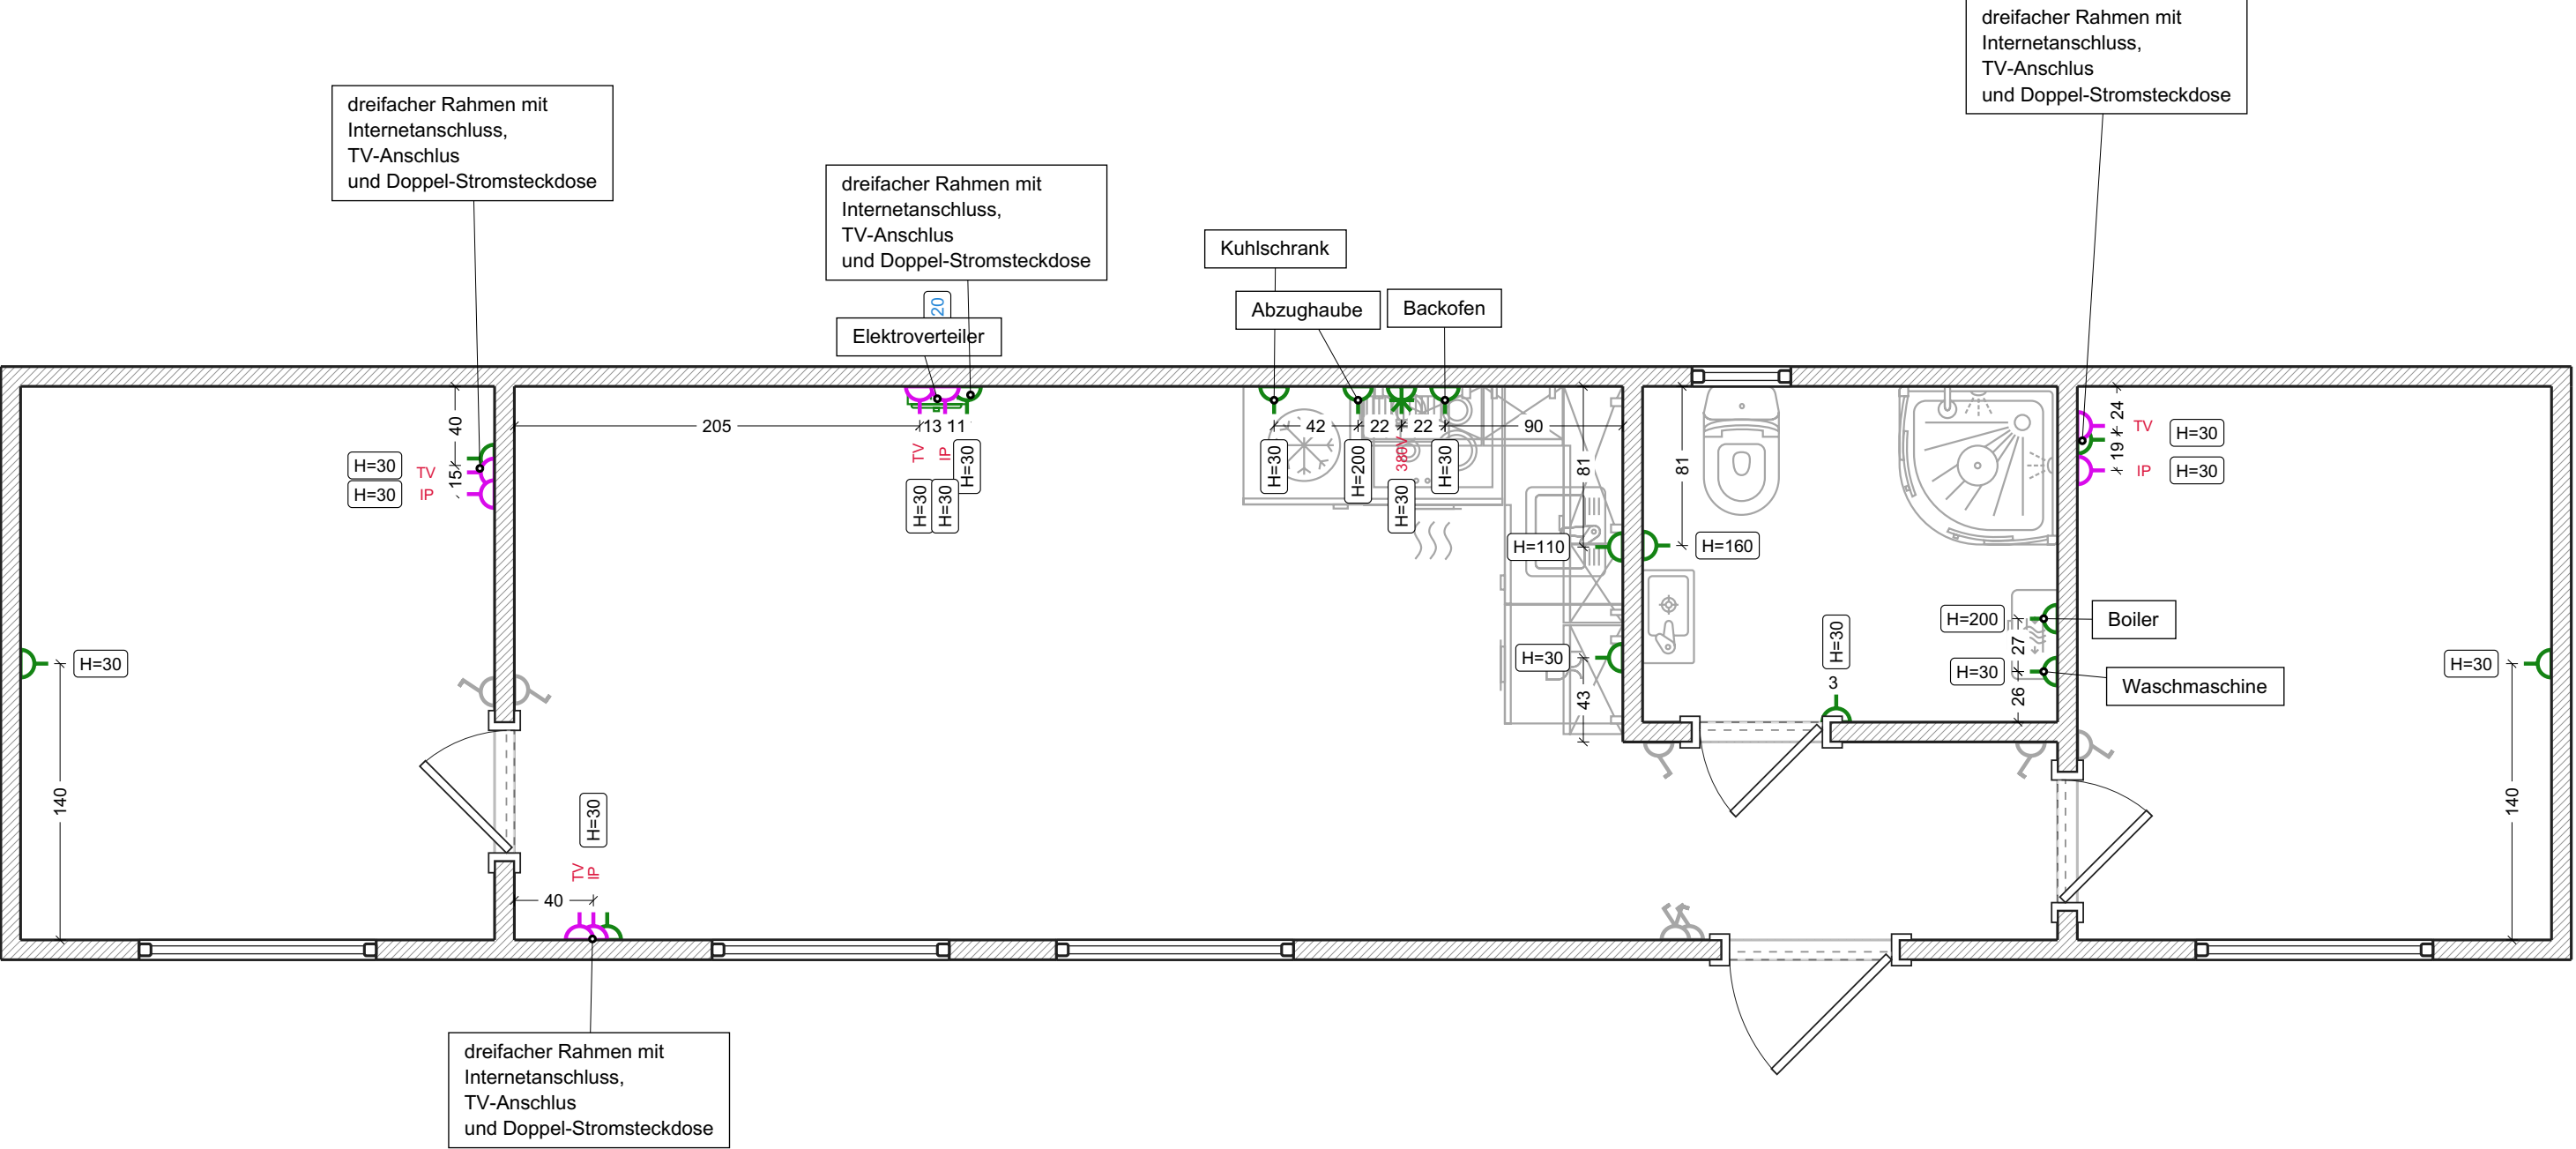

Legende:


- Standard steckdose
- Niederstromsteckdosen
- 380V-Hochleistungssteckdose
- Hochleistungssteckdose
- Schalttafel angelegt

Beleuchtung

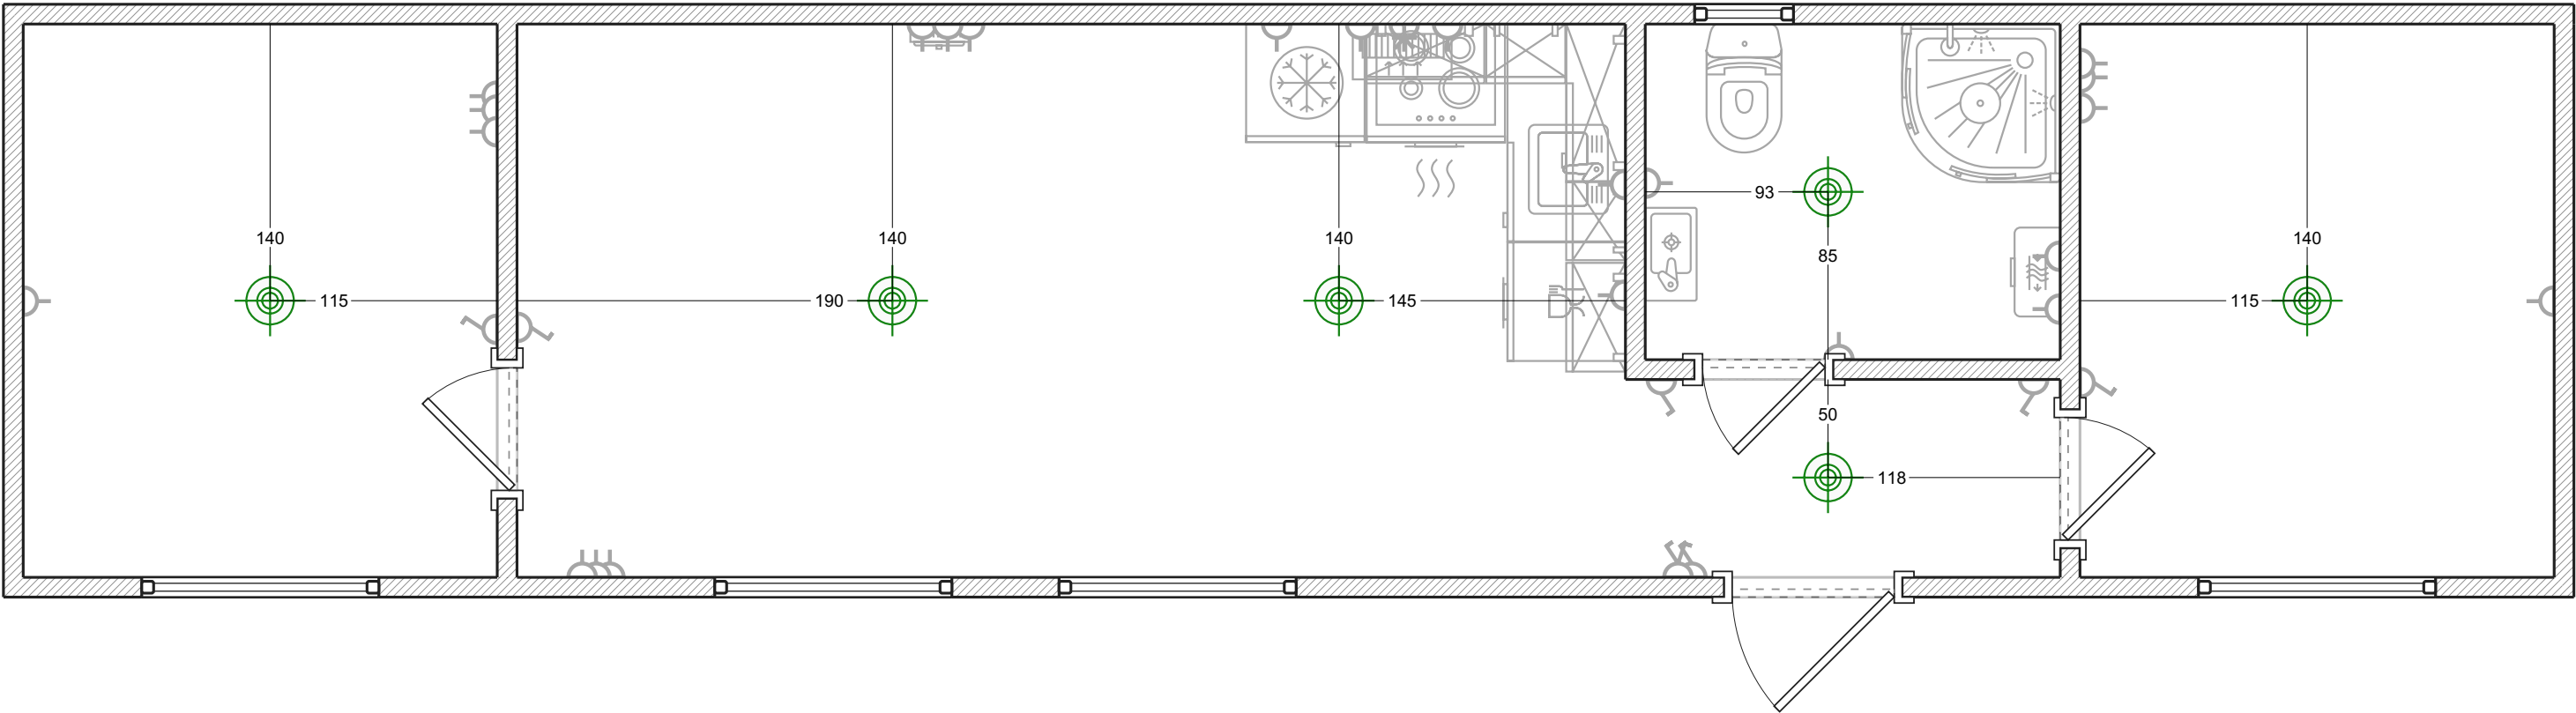


Legende:  
Deckenkrone

Schalter

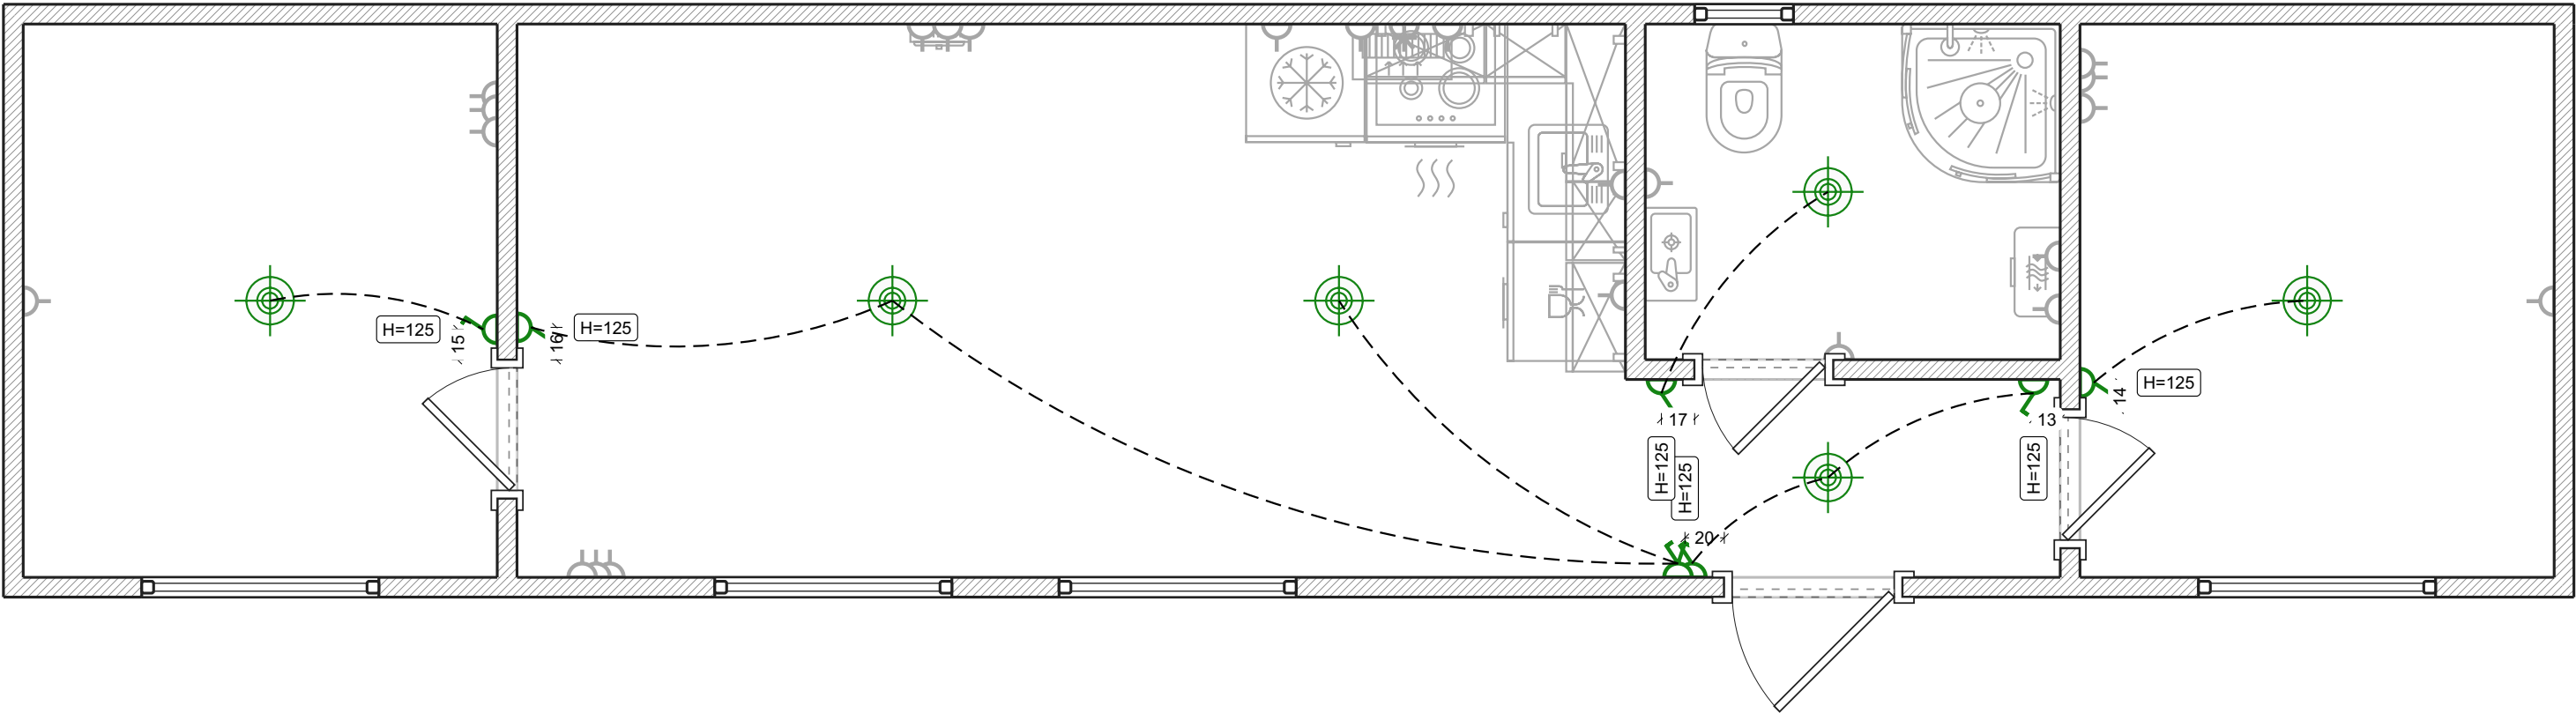


- Legende:
- 1-Tasten-Schalter
  - 2-Tasten-Schalter

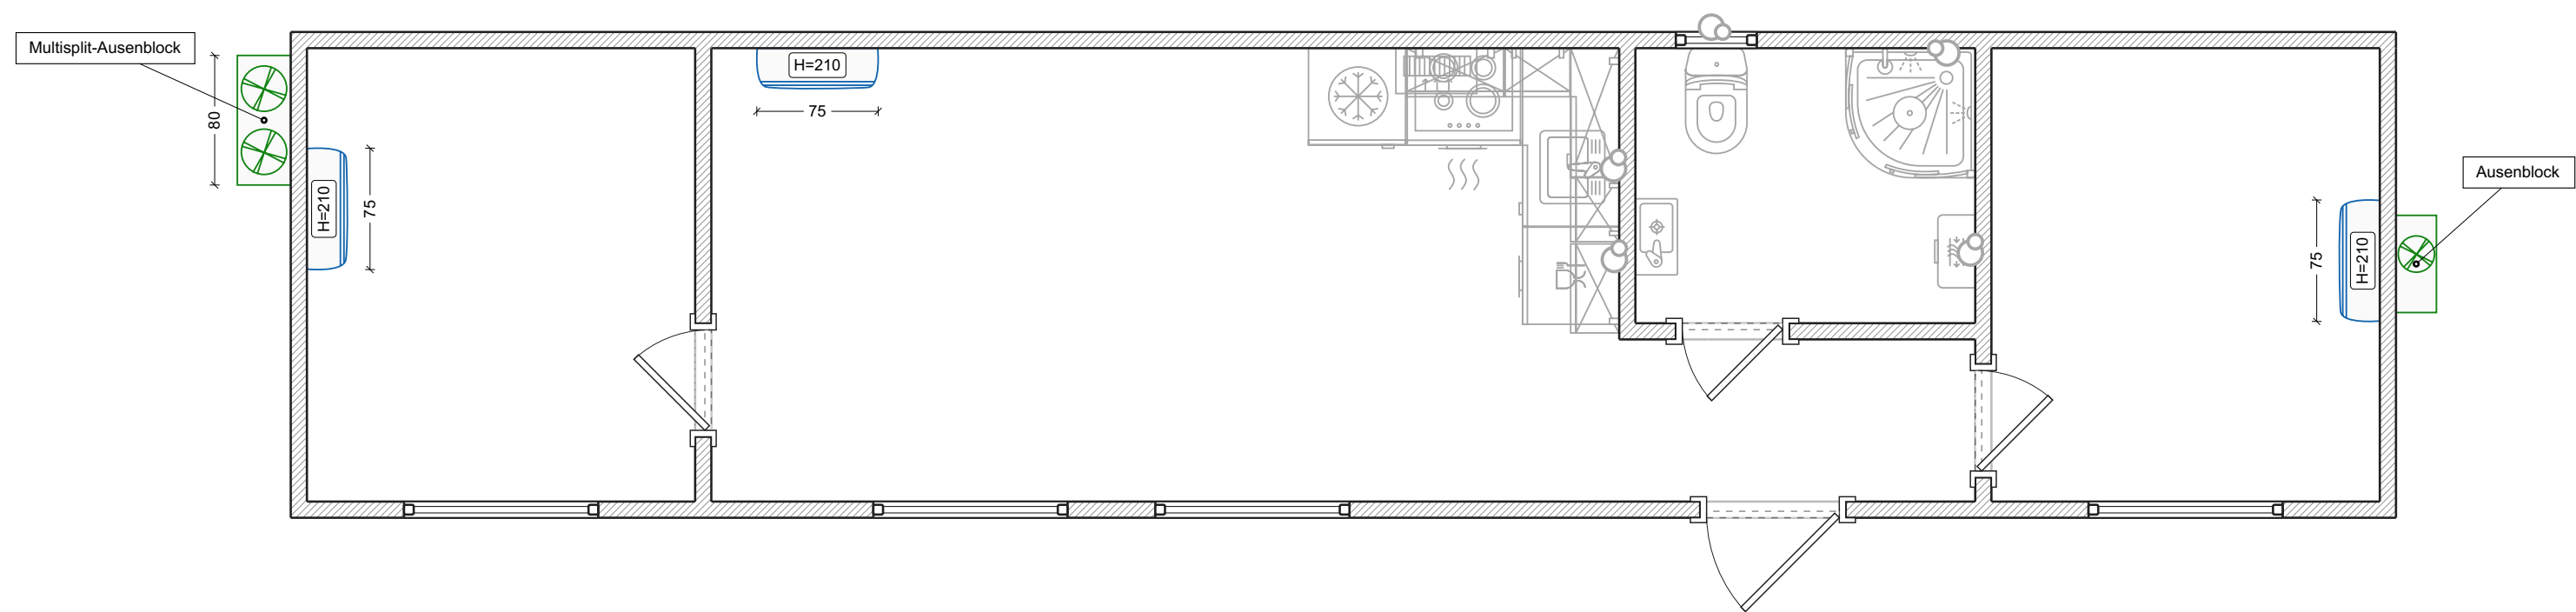


- Legende:
-  Split-System-Außengerät
  -  Multisplit-Außenblock
  -  Split-System-Innenblock


Luftung

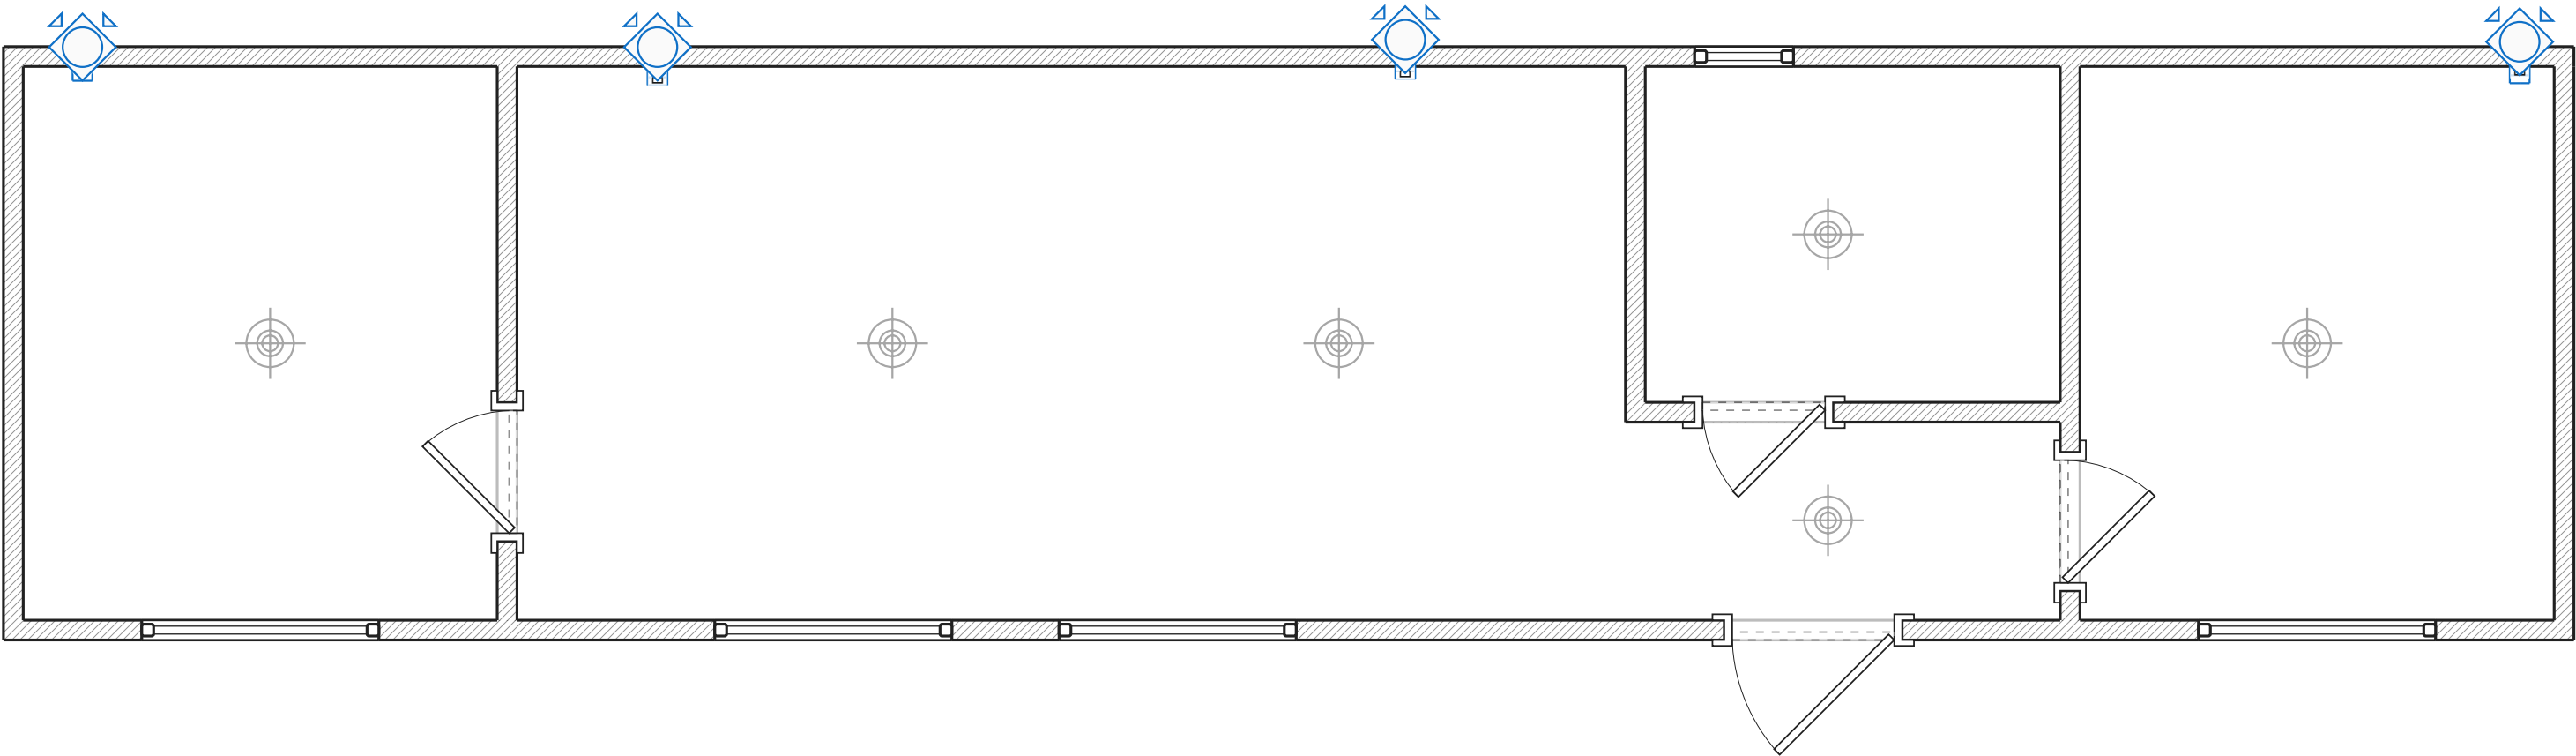



- Legende:
-  Abluftkanal
  -  Rundgitter

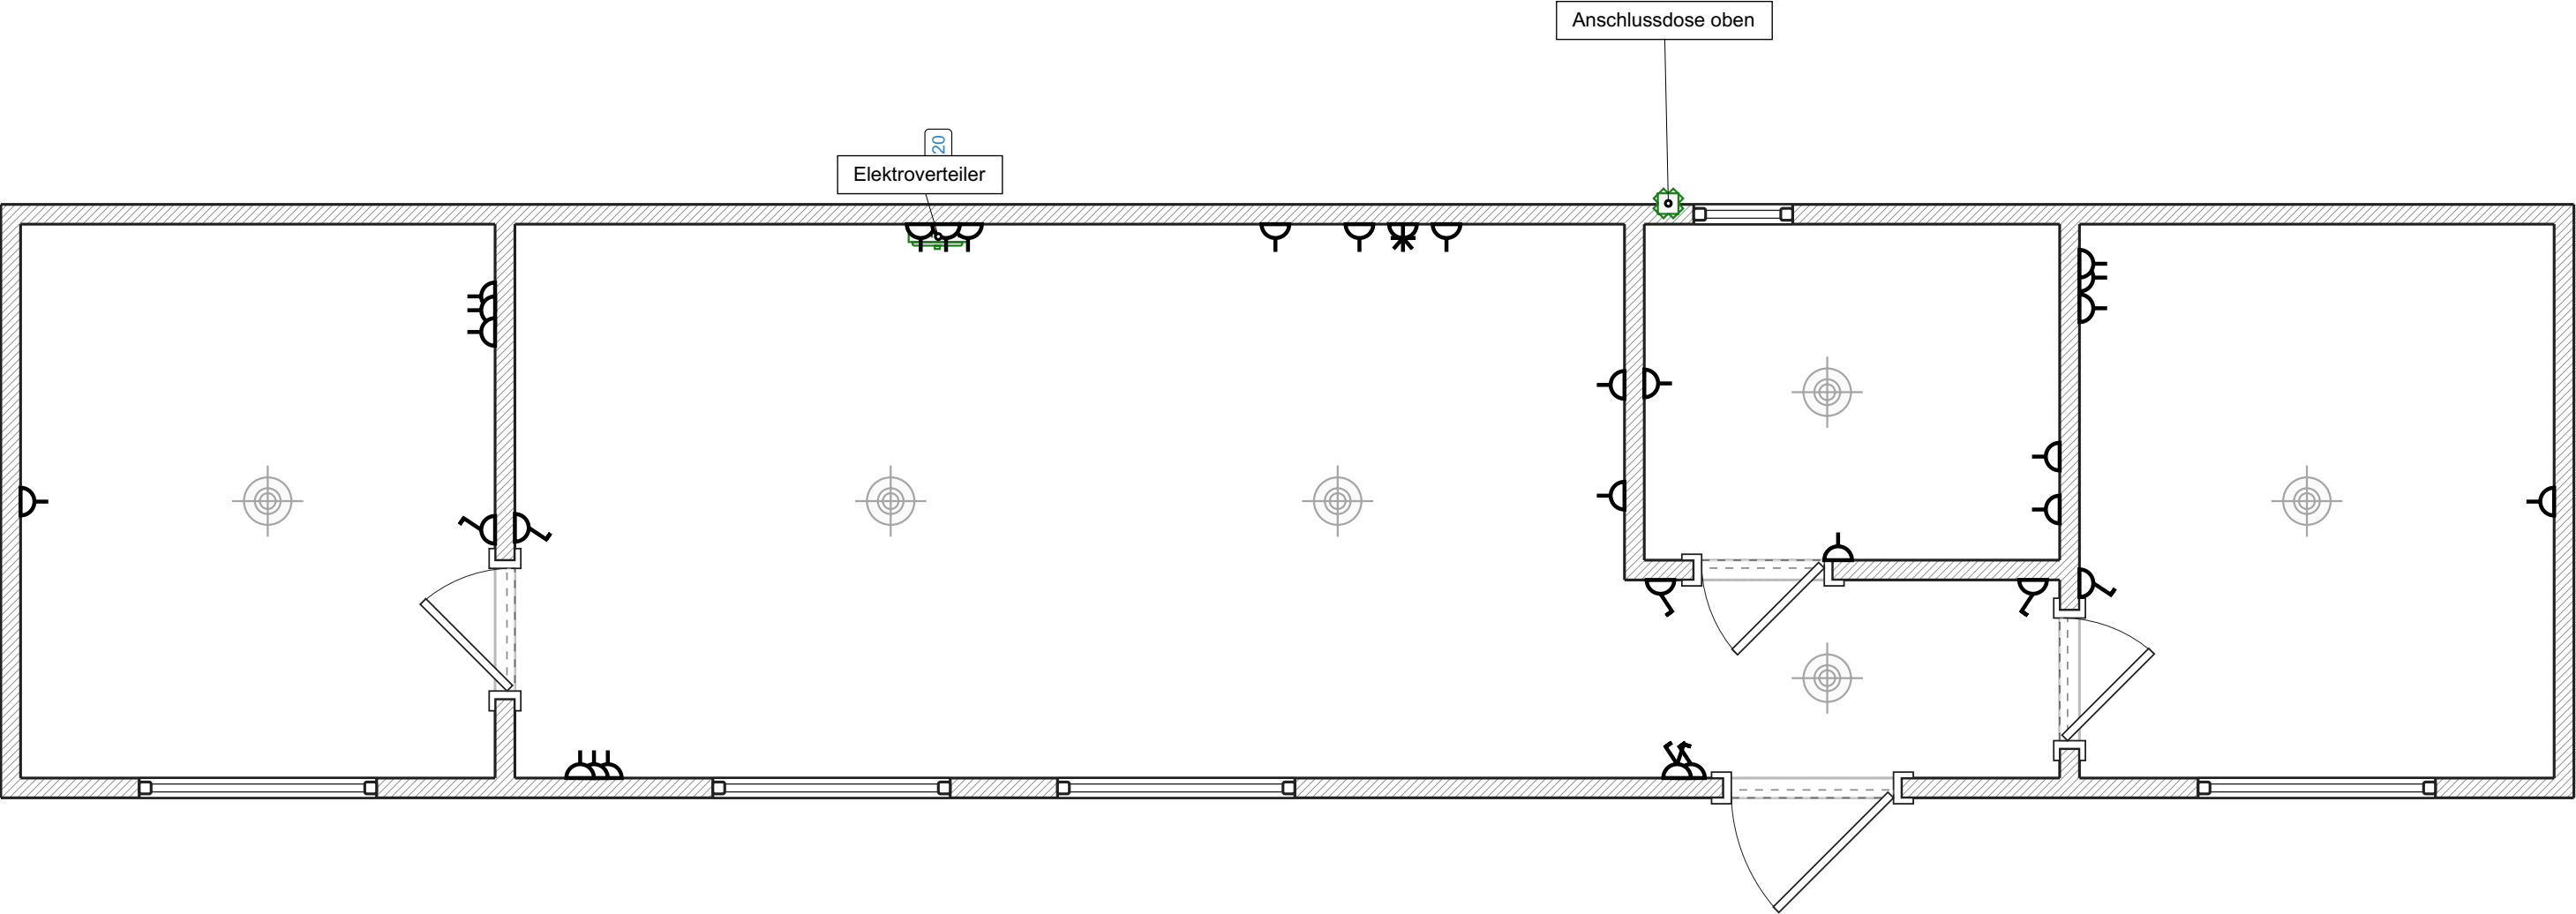


- Legende:
-  Schalttafel angelegt
  -  Verteilerkasten

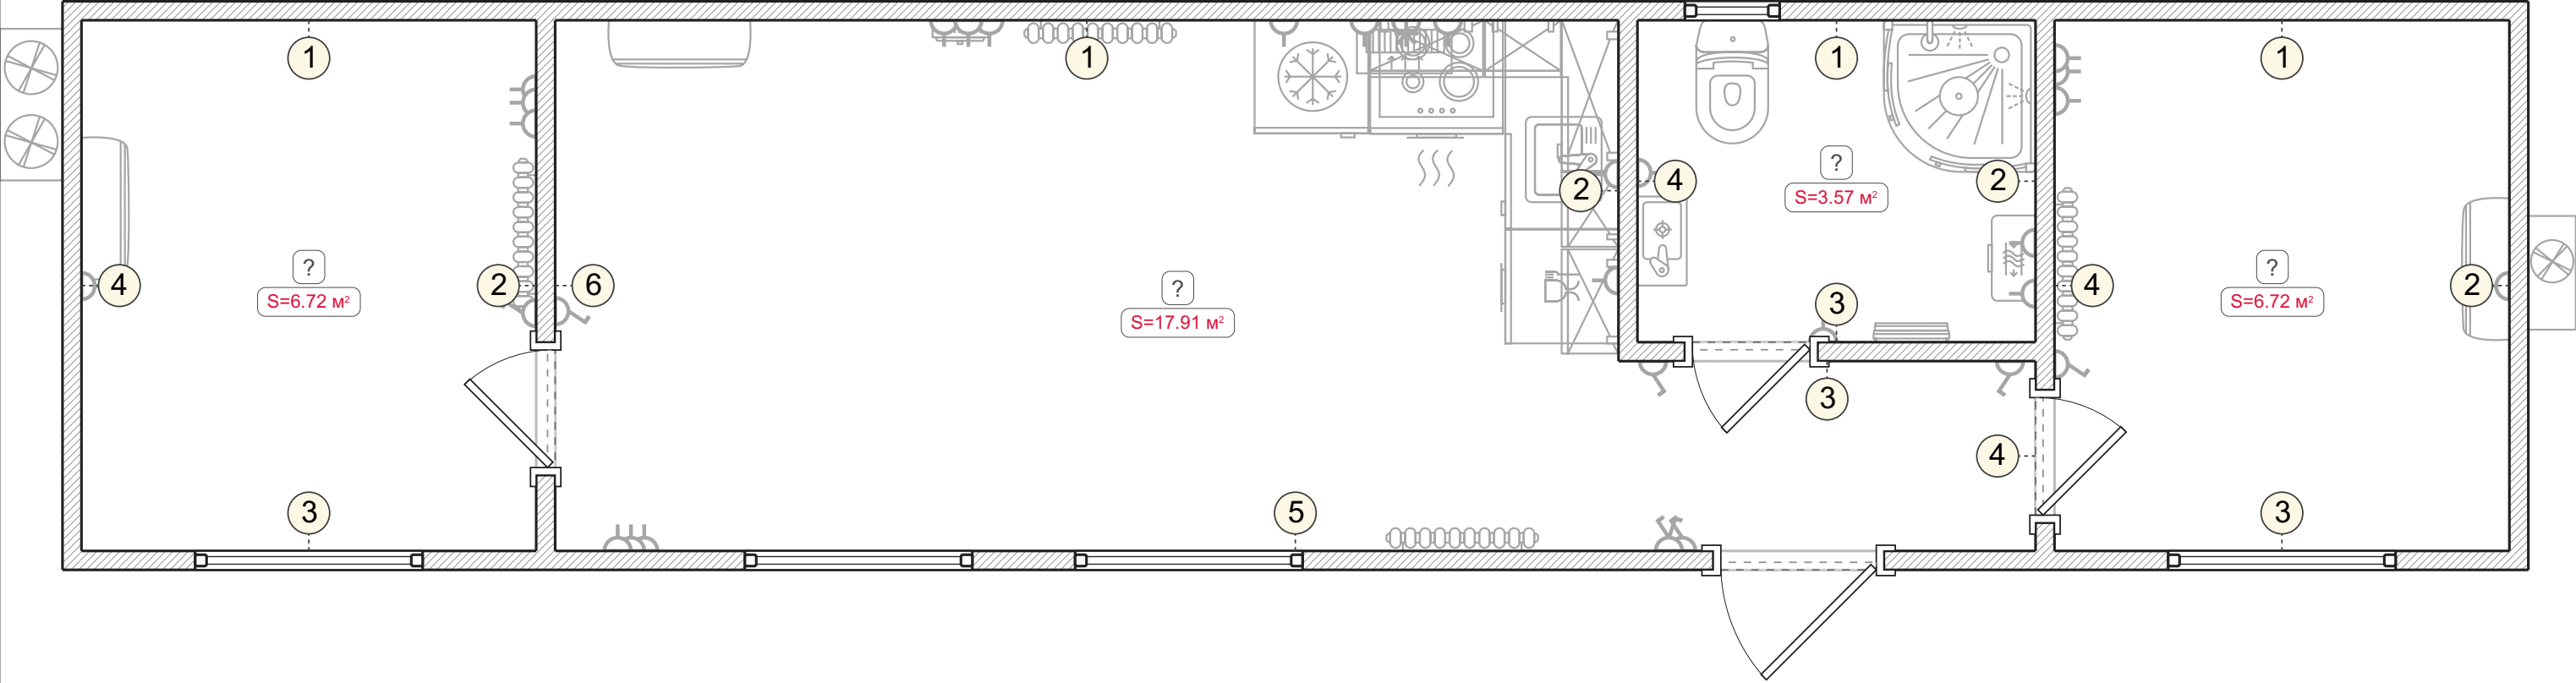


Wandansichten. Unbenannter Raum (1-6)

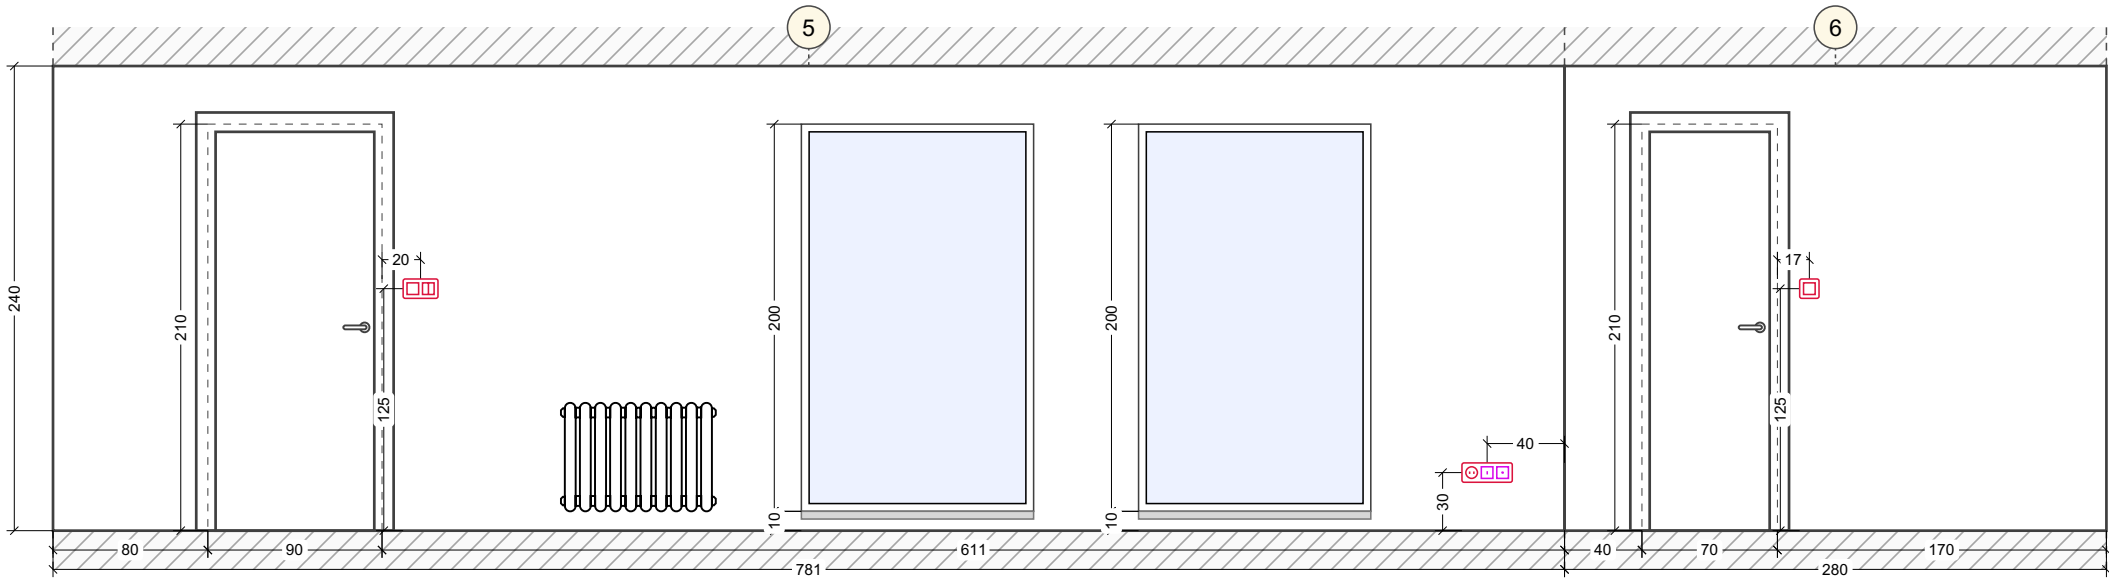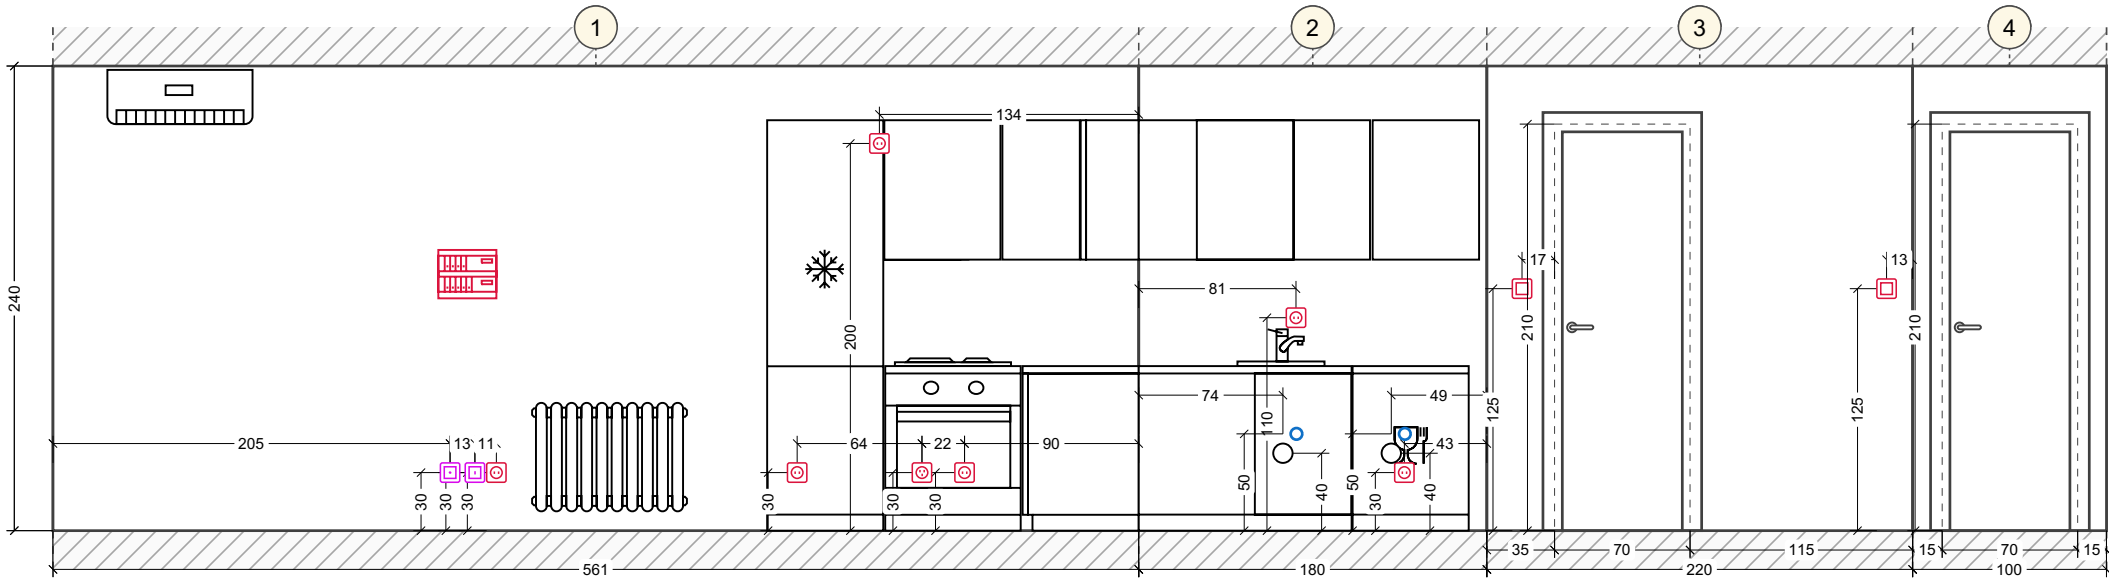

Wandansichten. Unbenannter Raum (1-4)

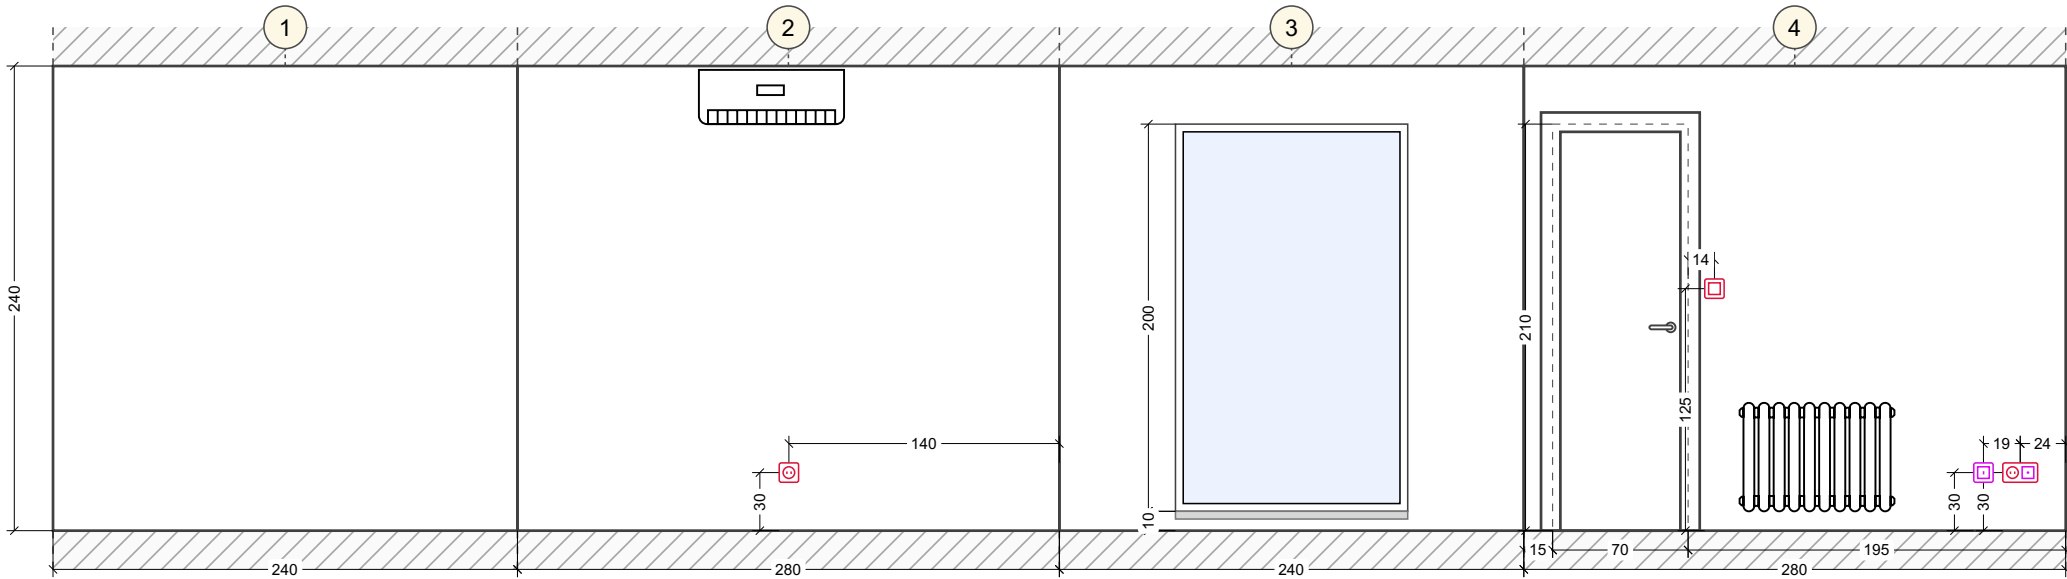

Wandansichten. Unbenannter Raum (1-4)

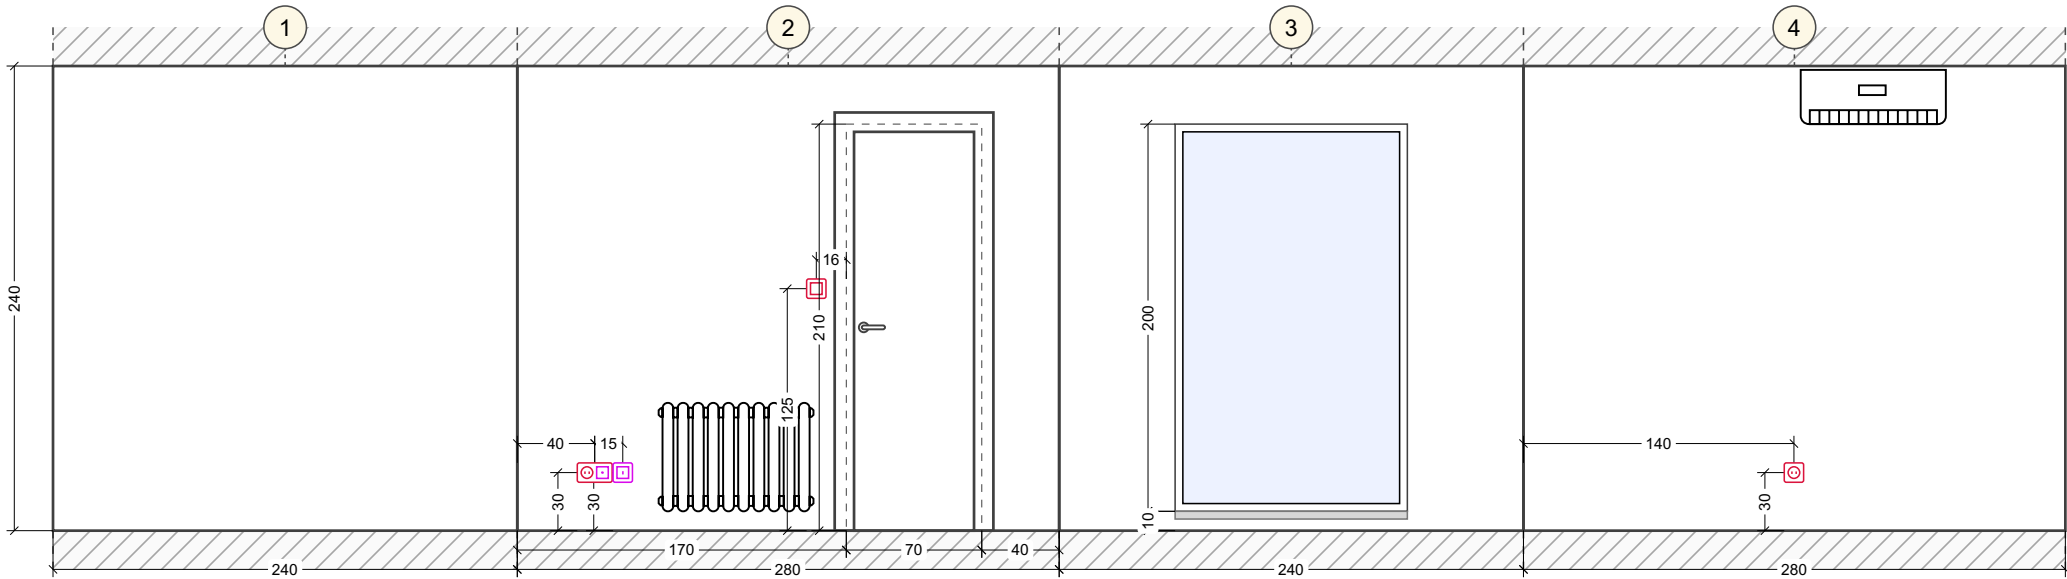

Wandansichten. Unbenannter Raum (1-4)

