




Ausgangsplan

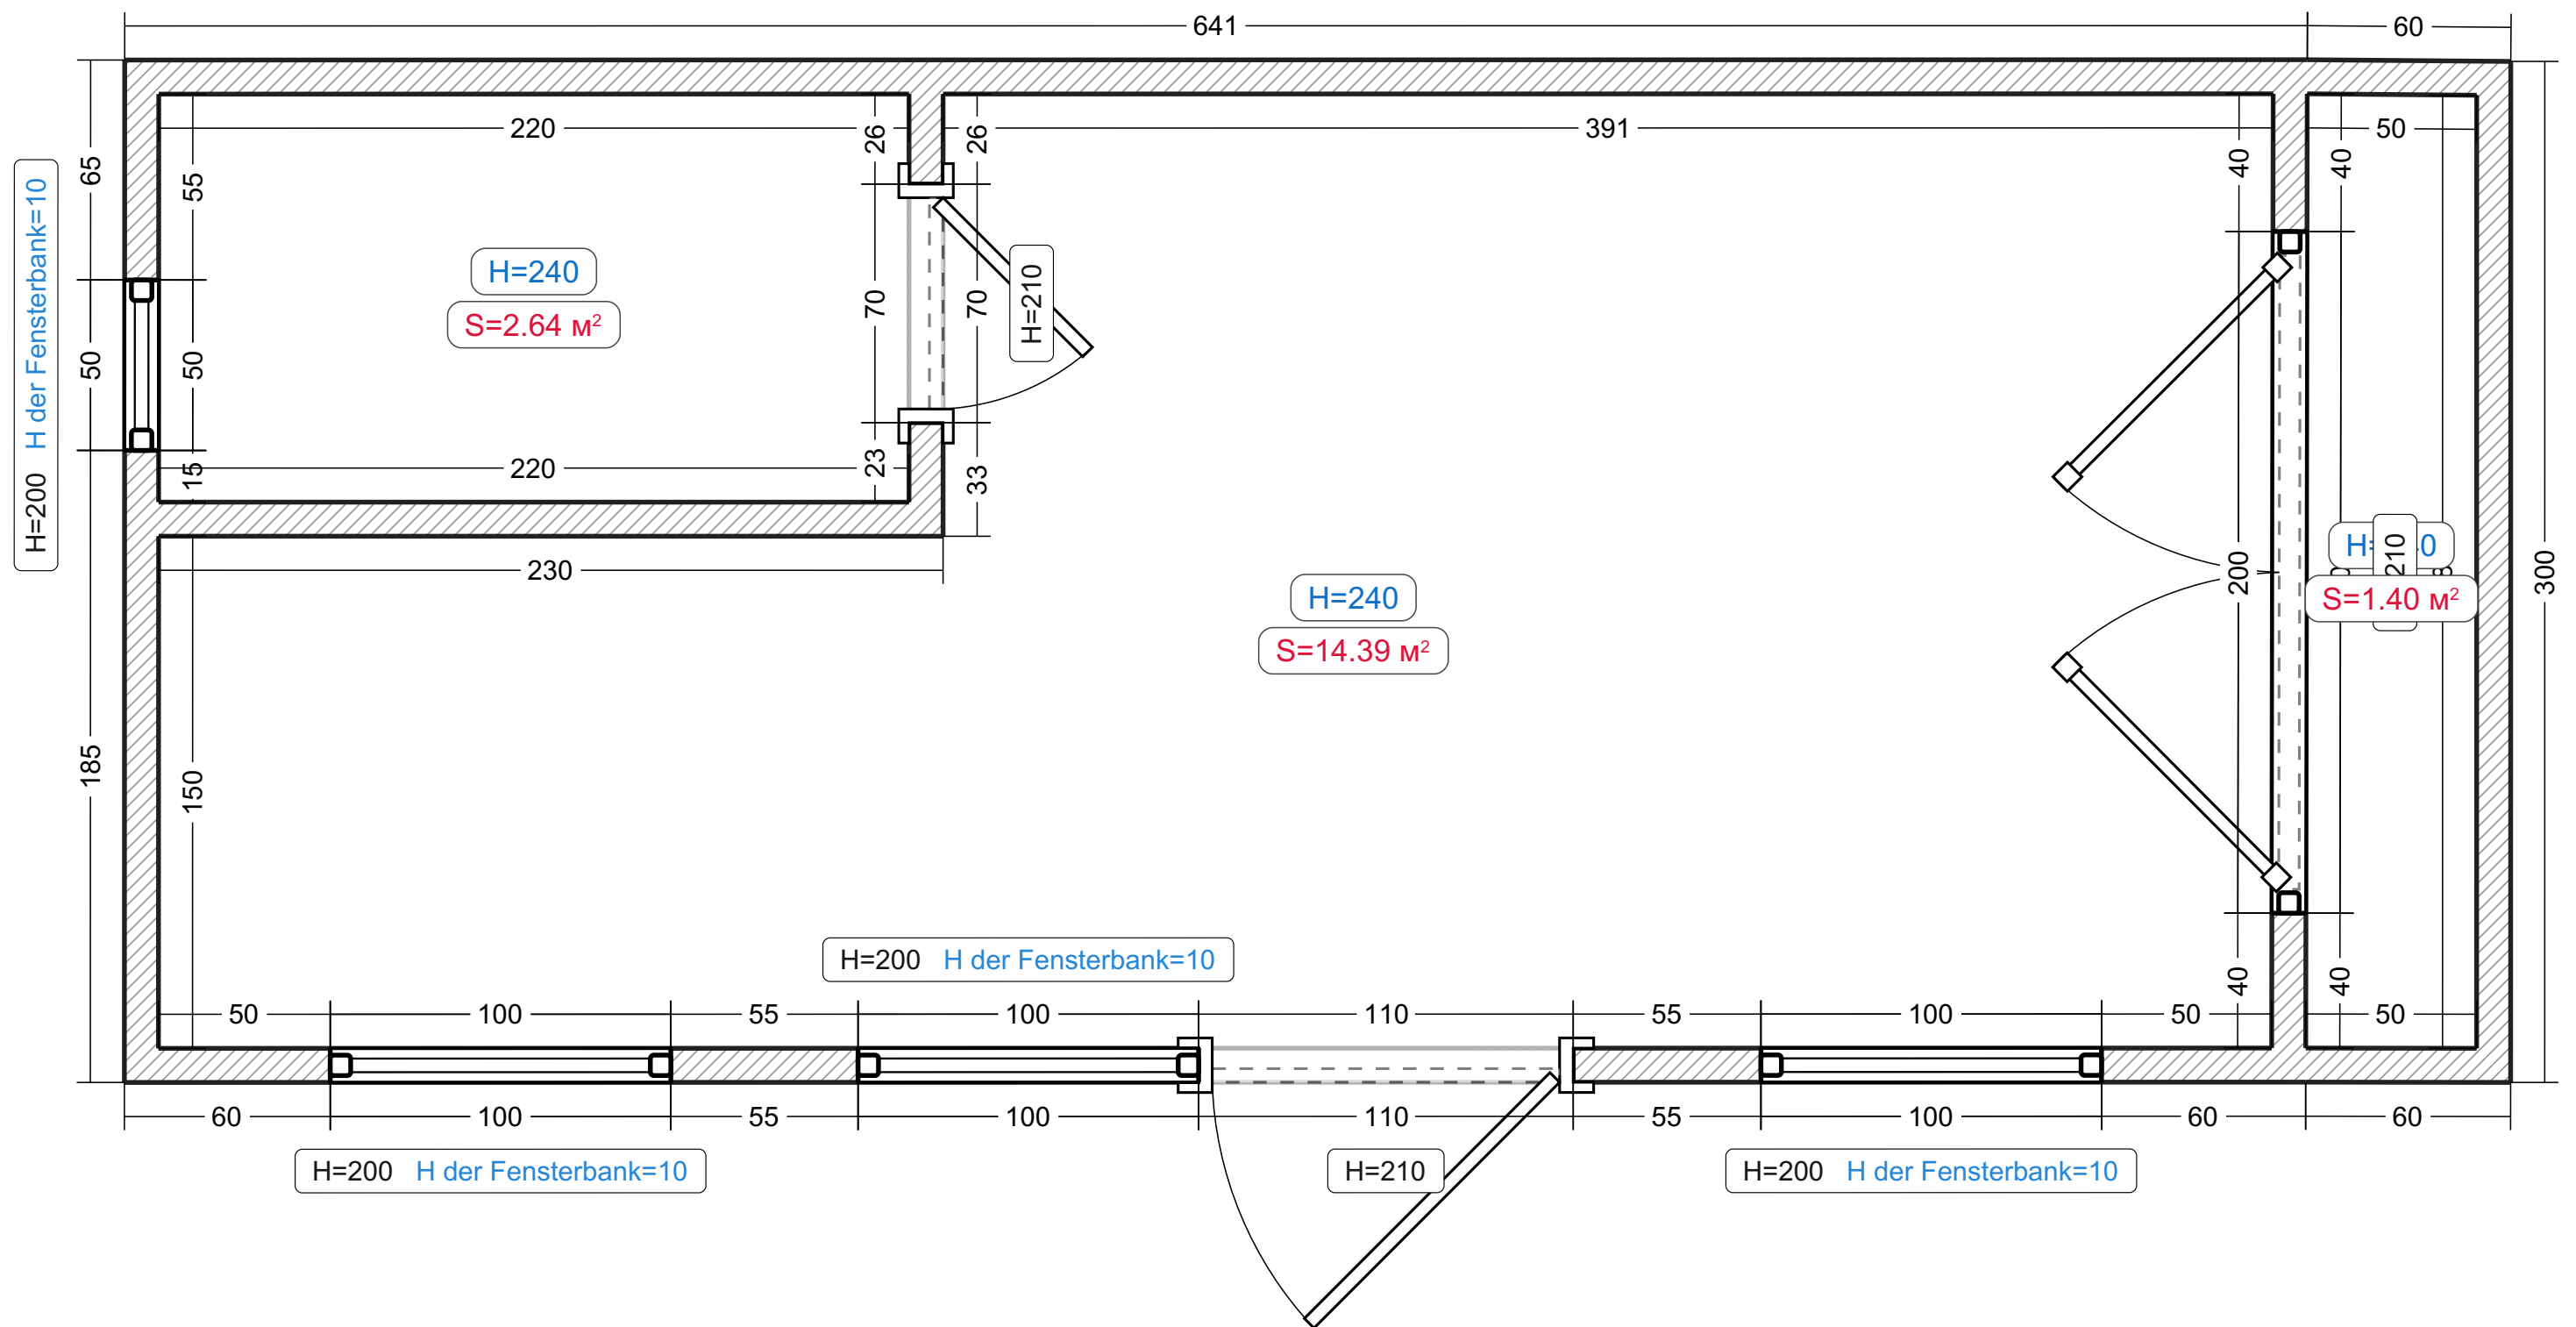


Legende:

 Bestehende Mauer

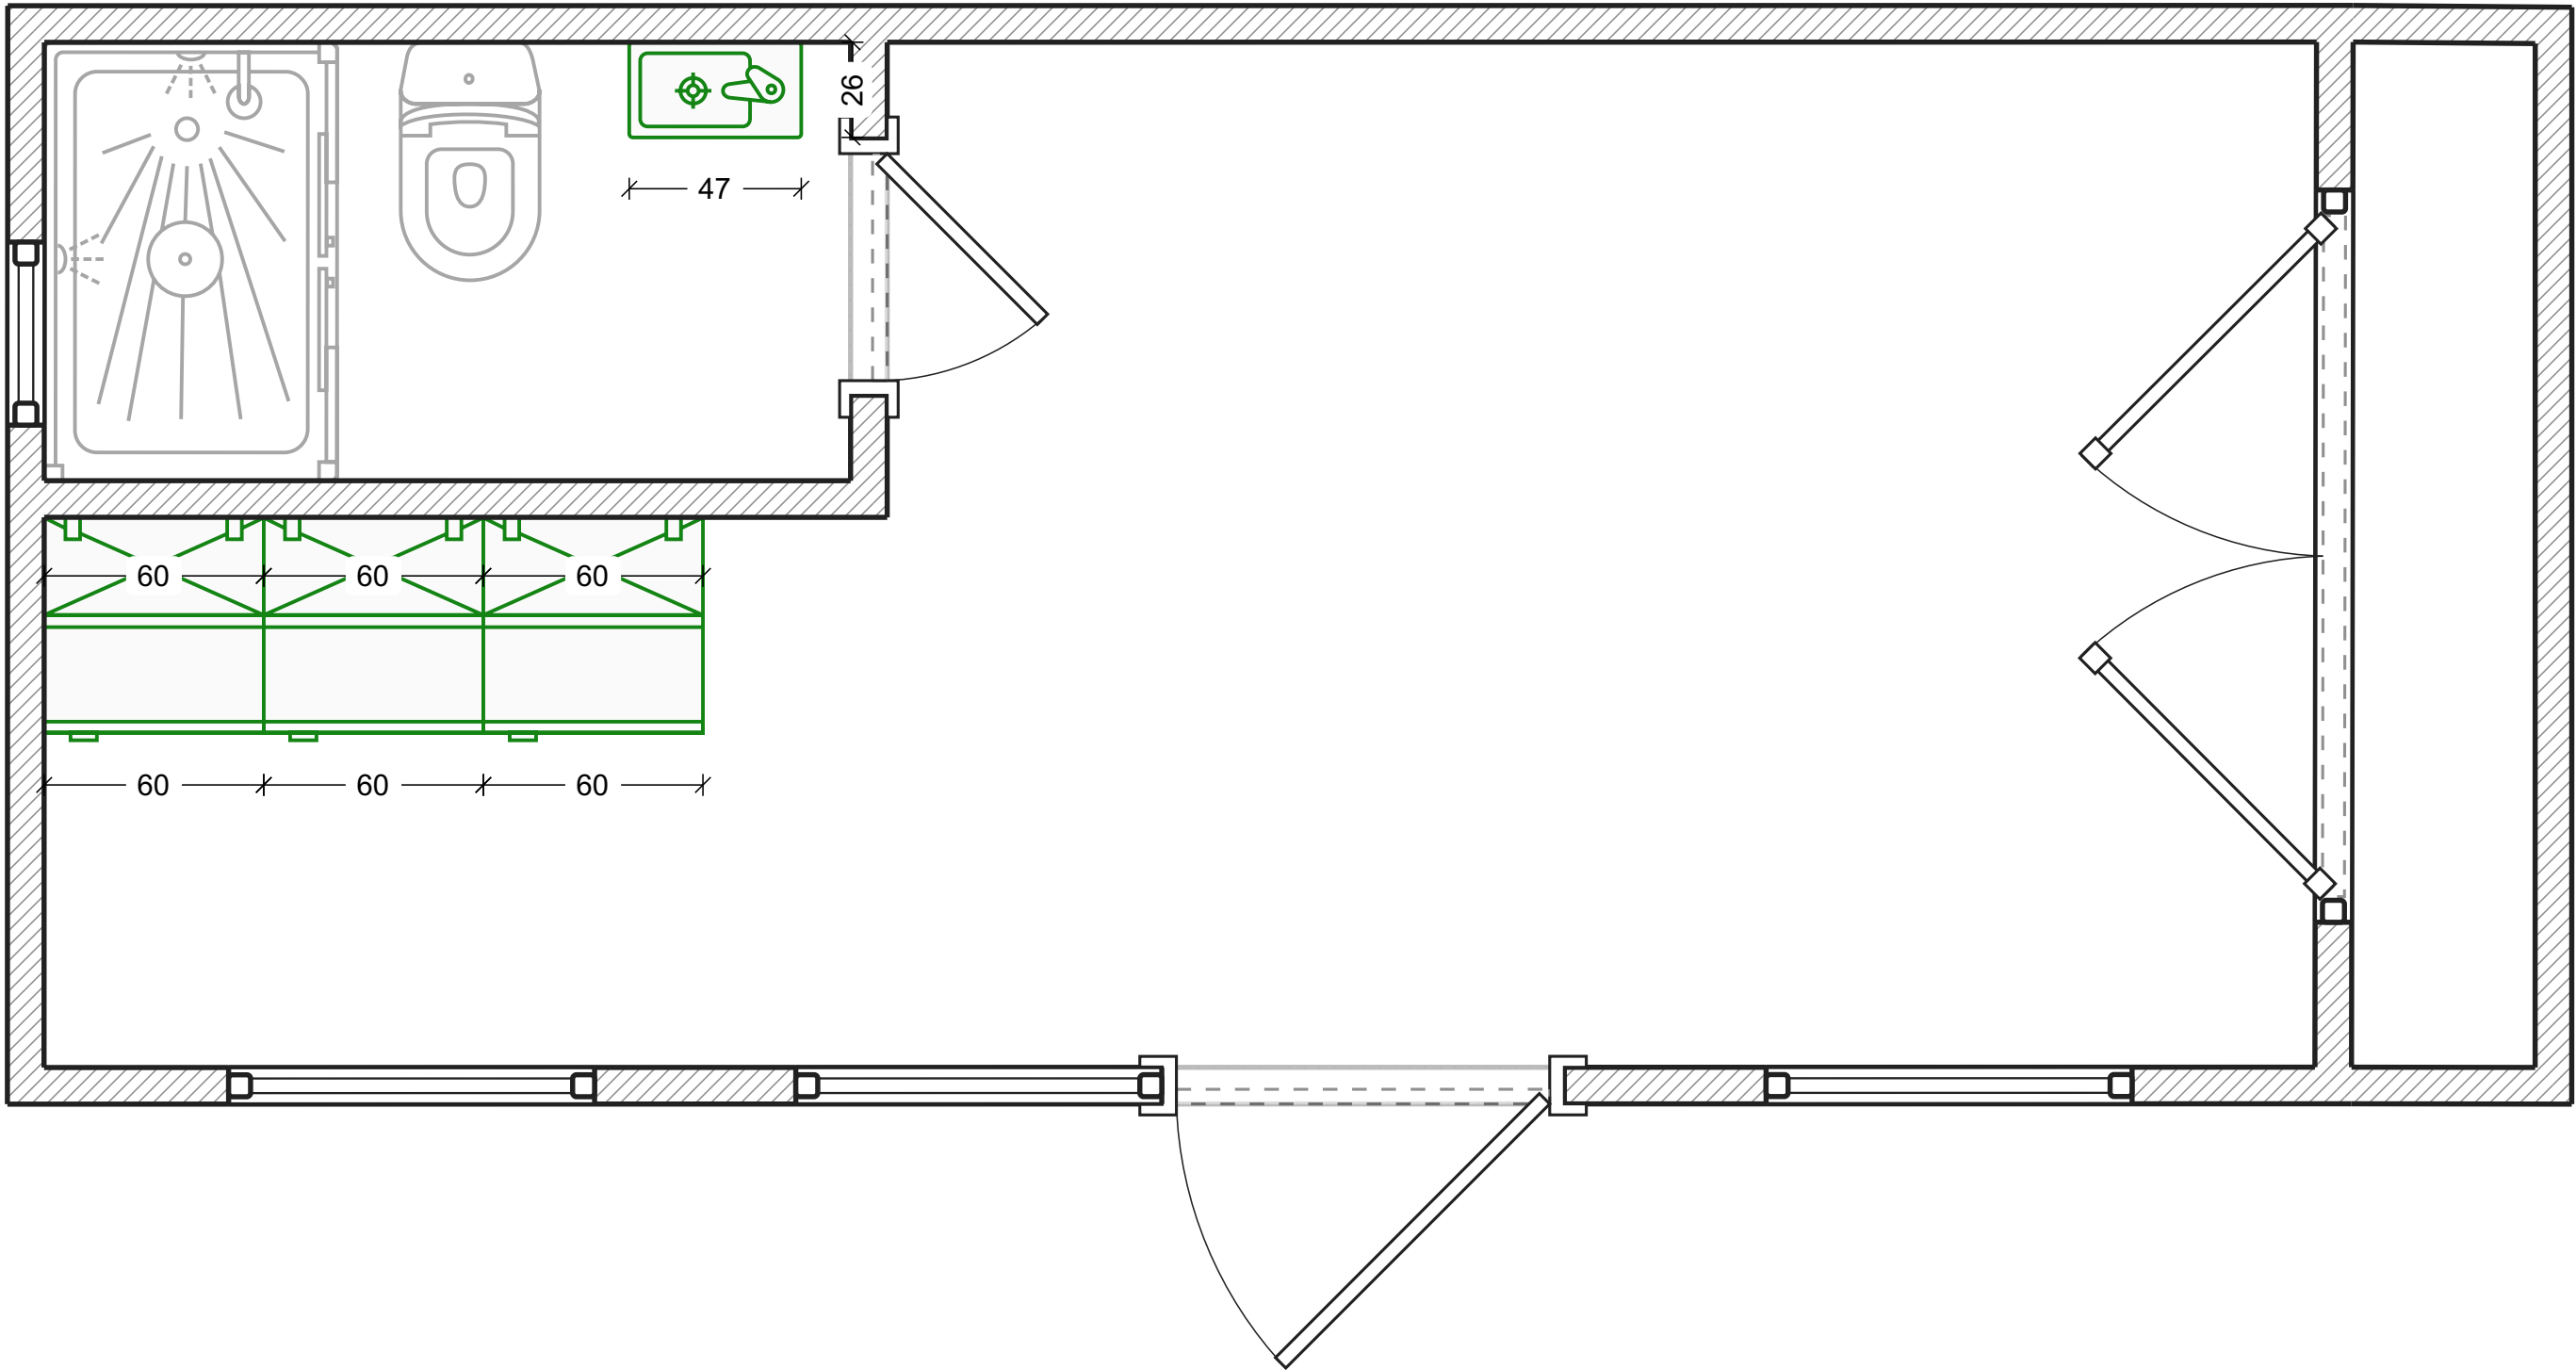


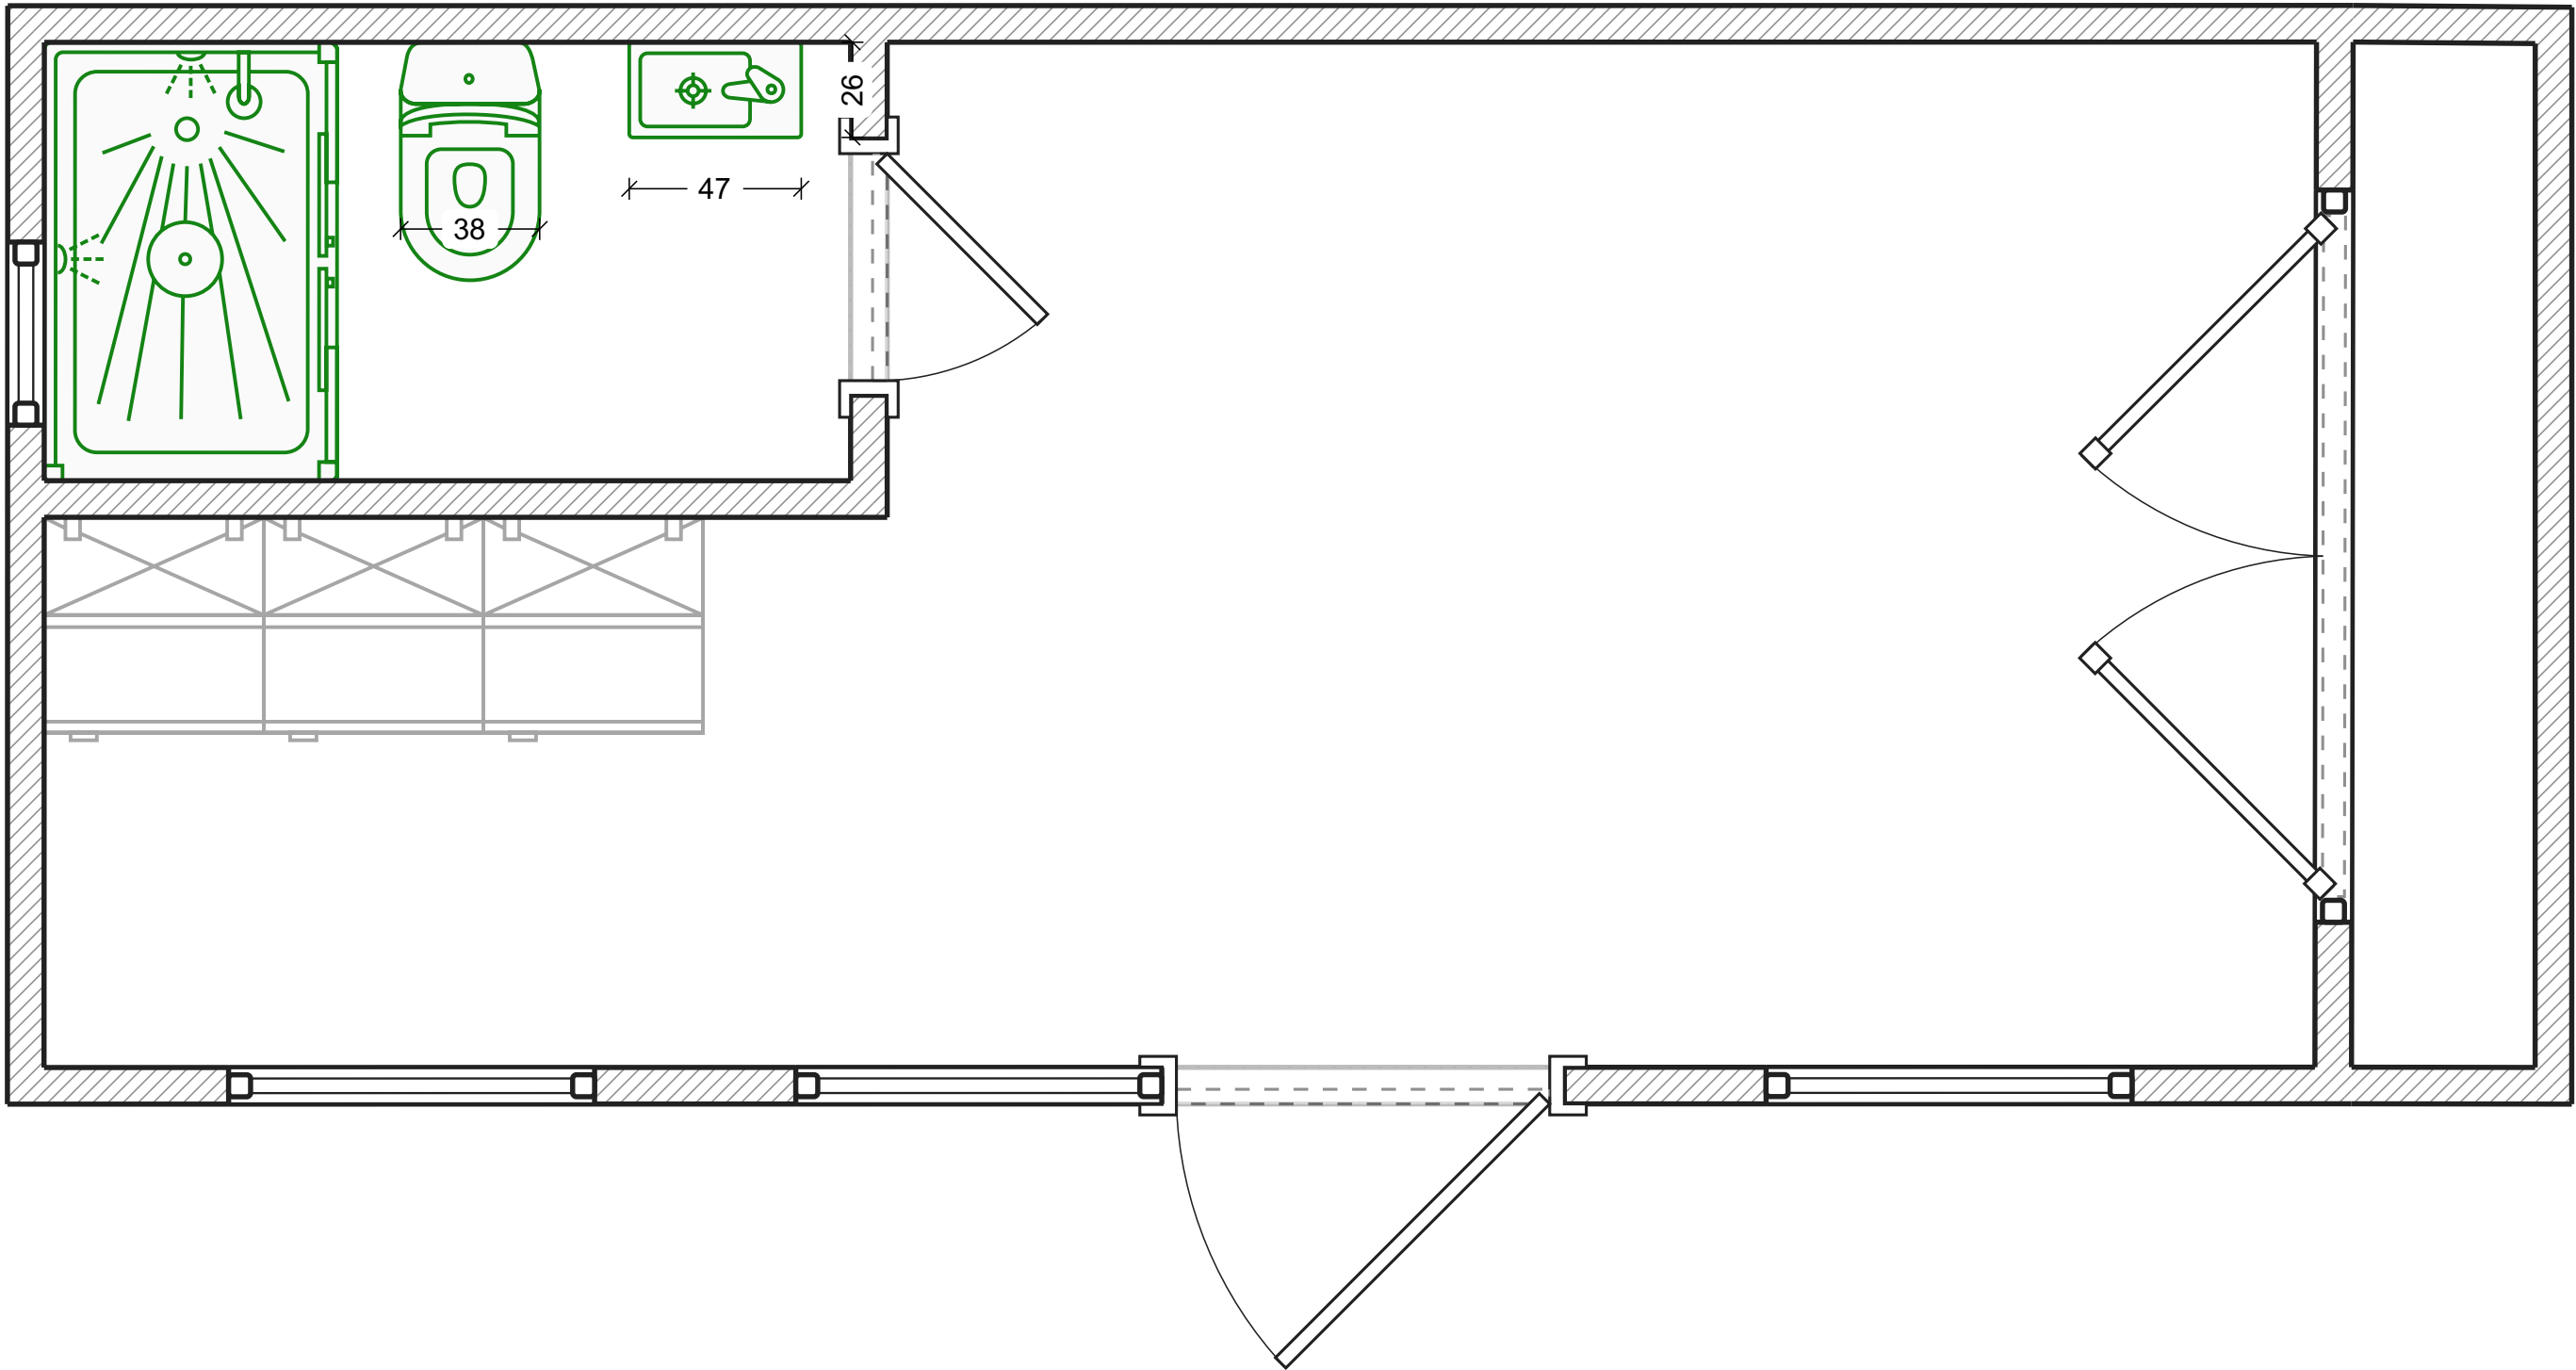



Klimageräte

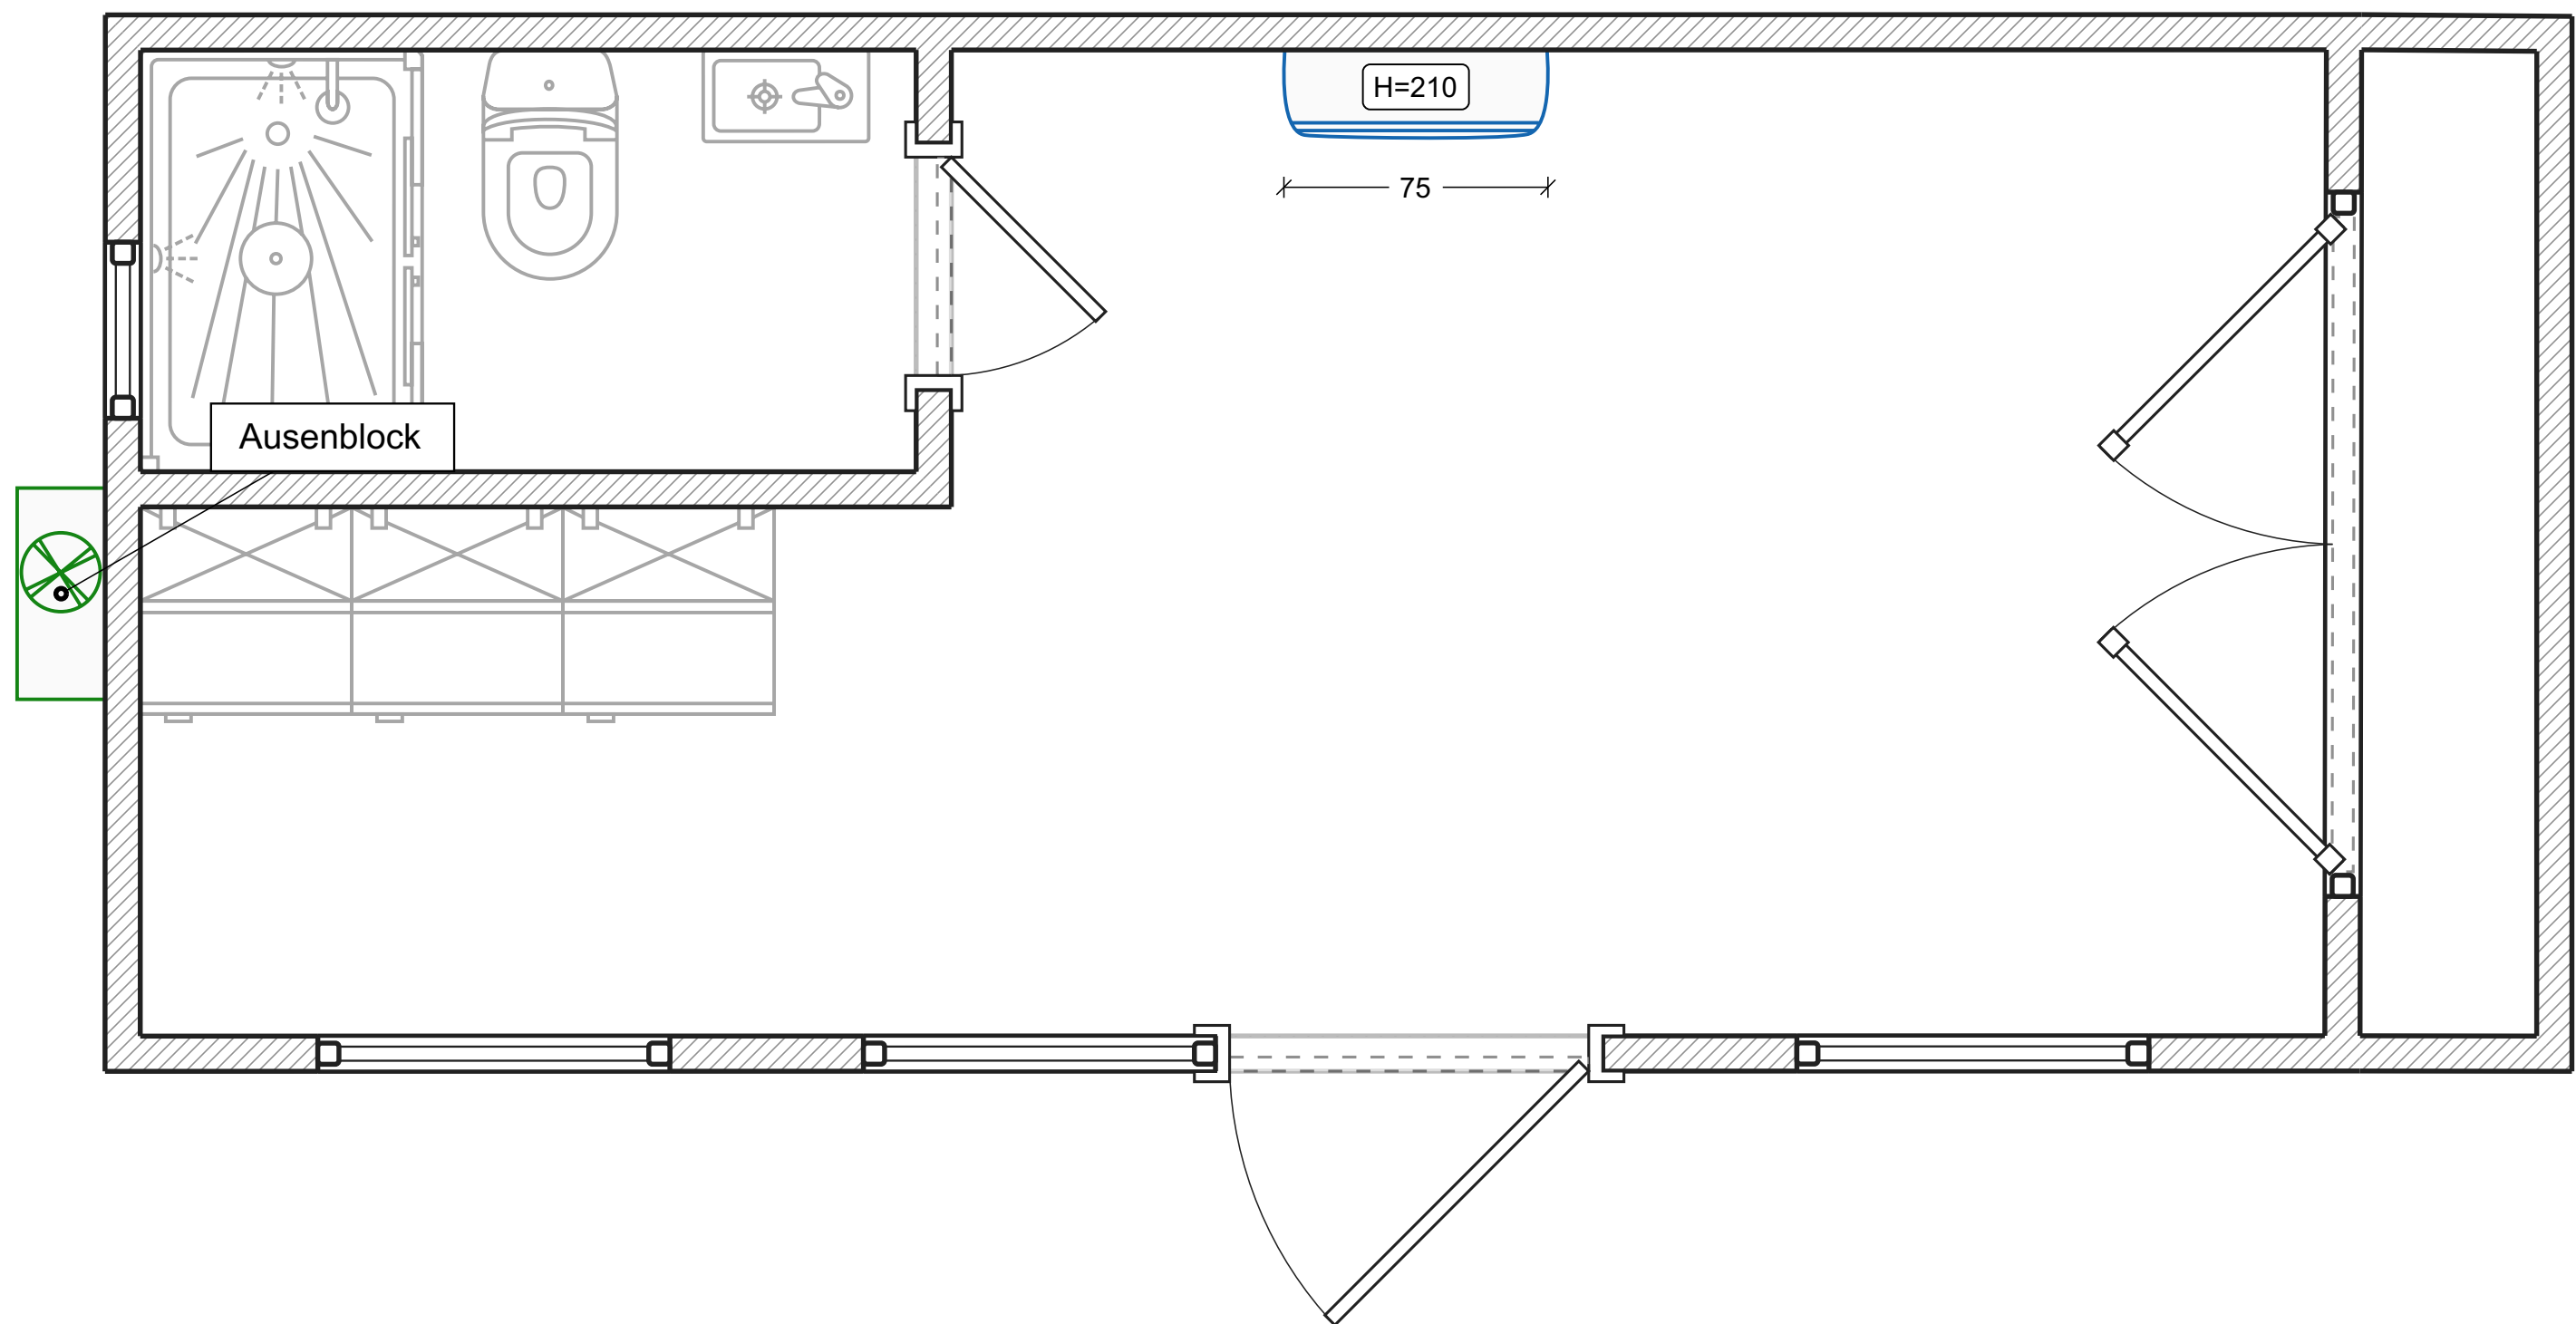


- Legende:
-  Split-System-Außengerät
 -  Split-System-Innenblock

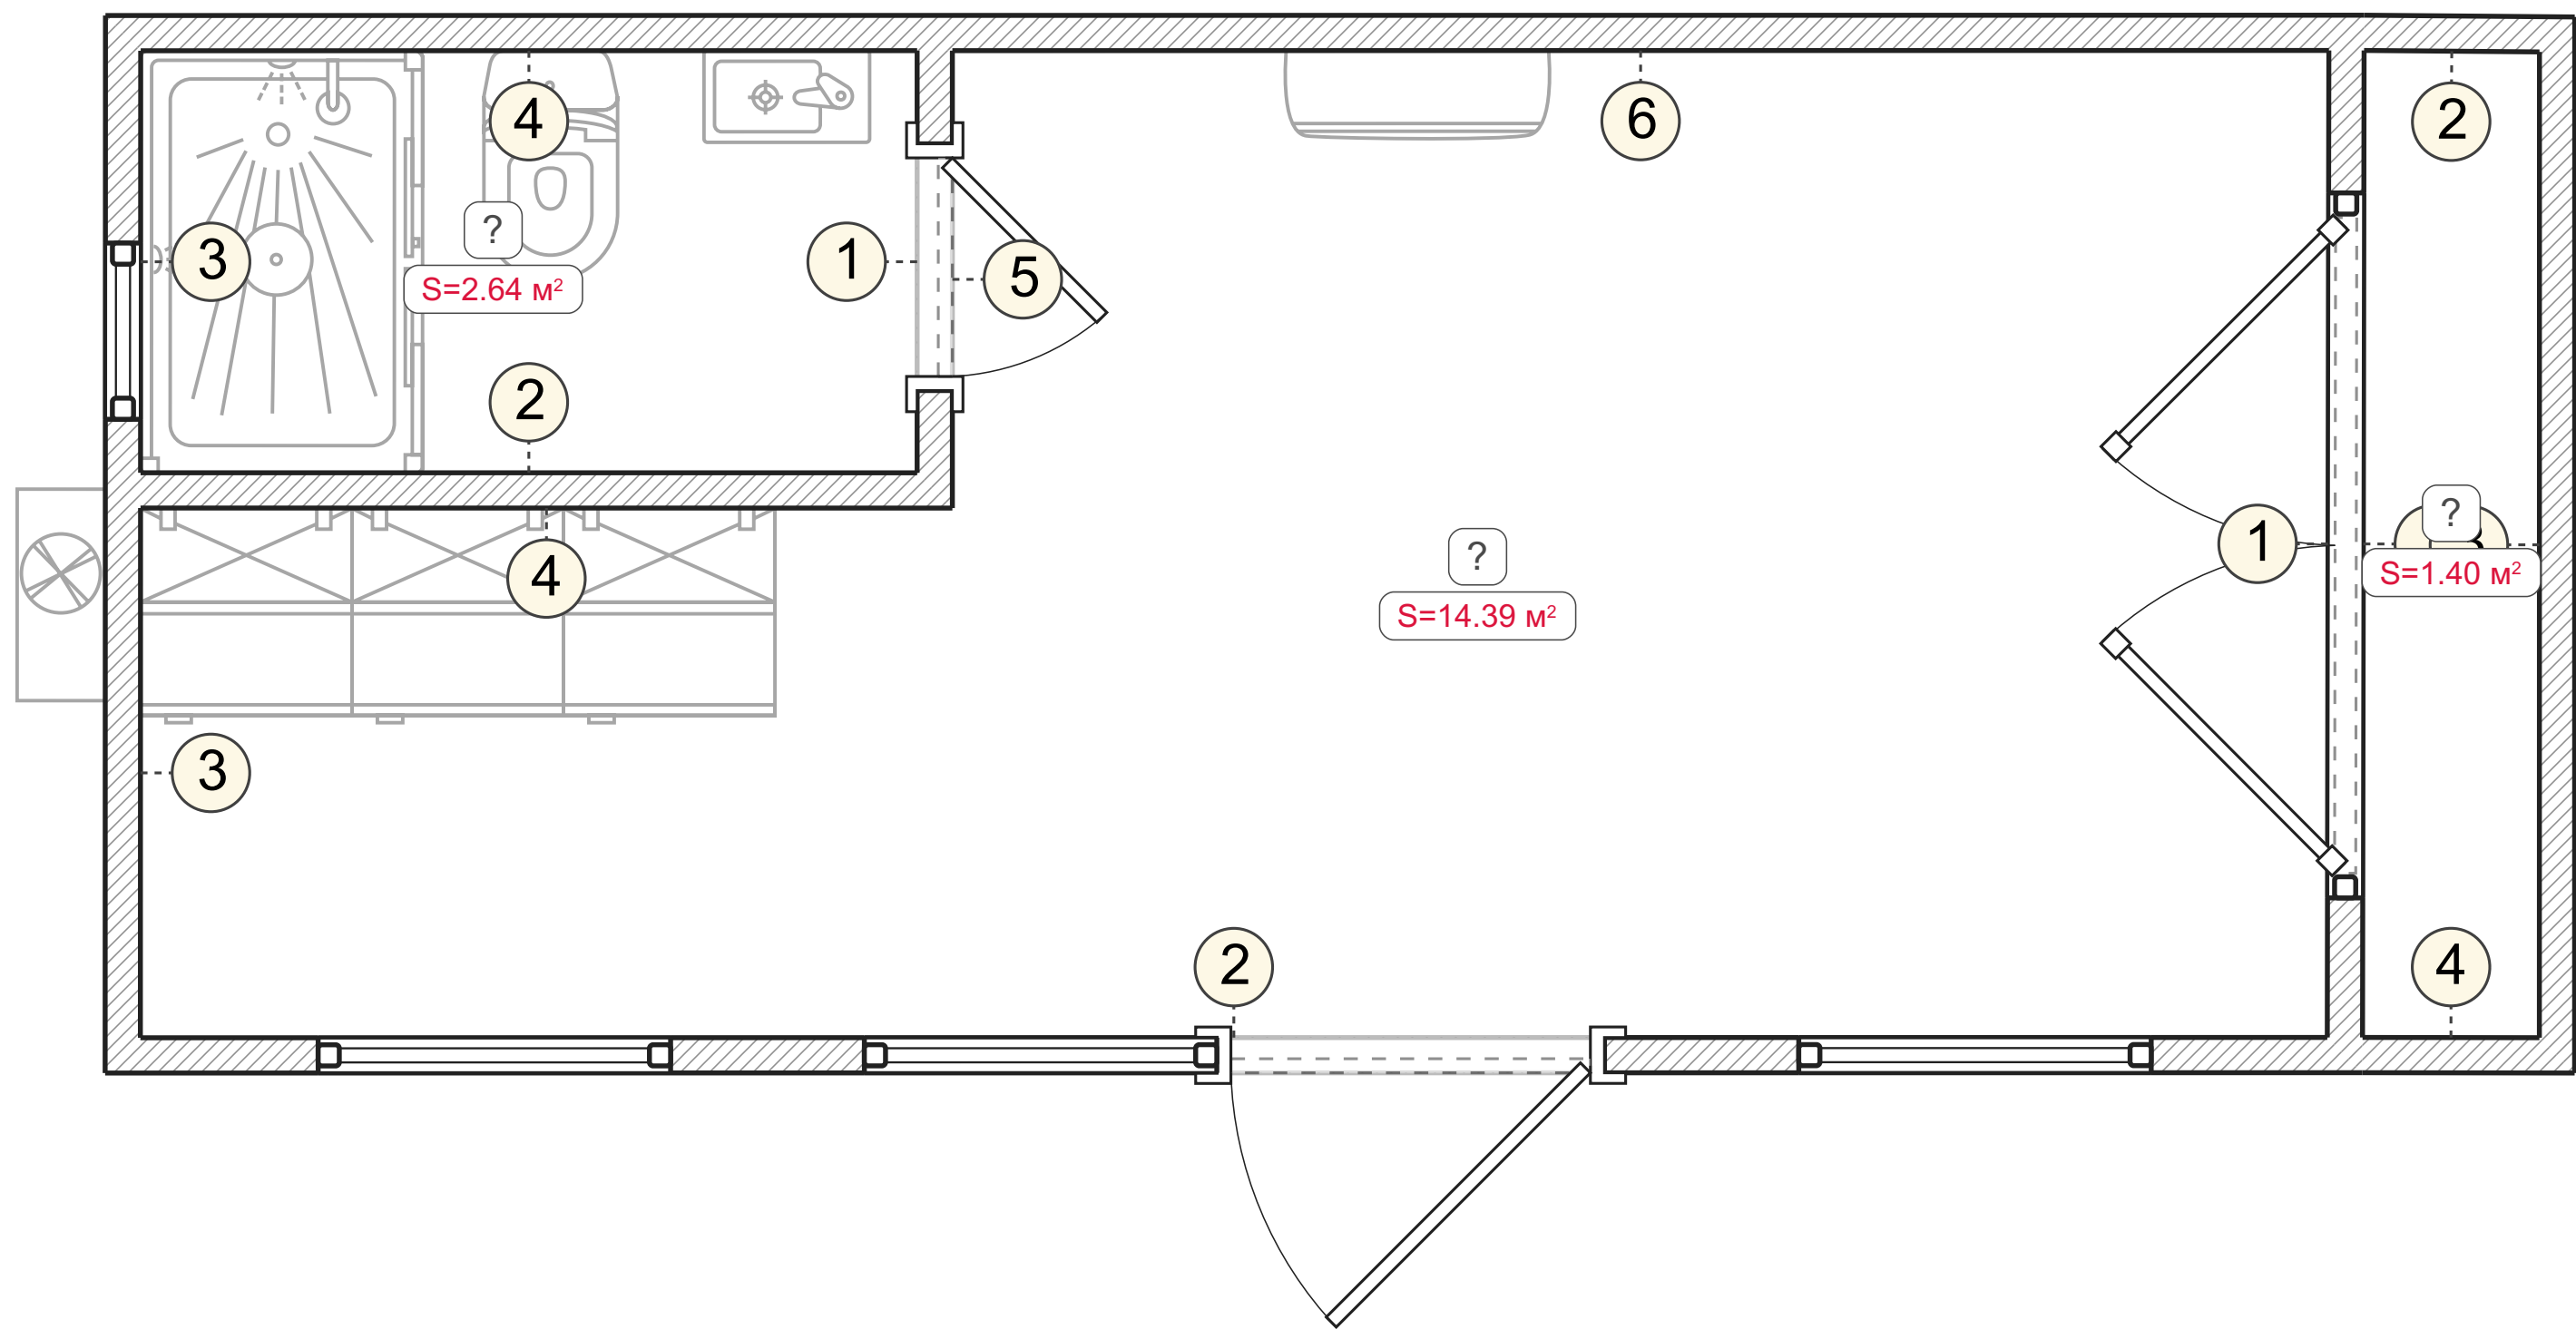

Wandansichten. Unbenannter Raum (1-6)

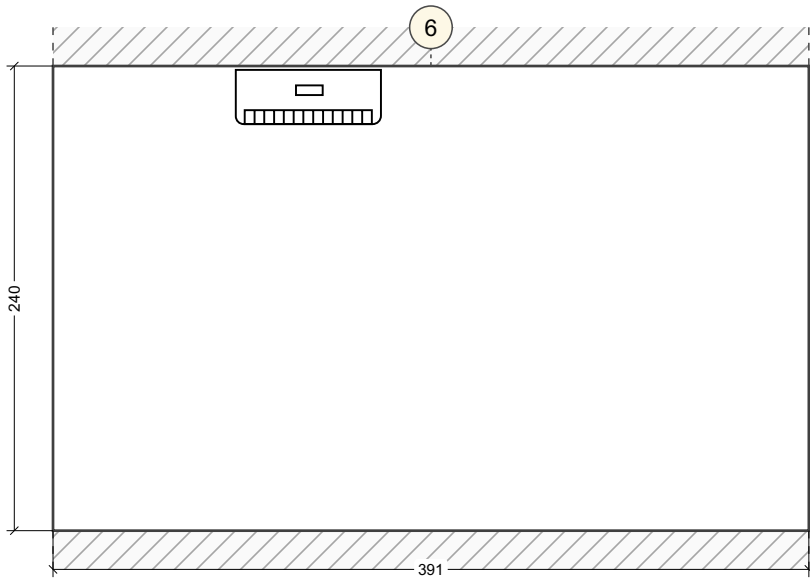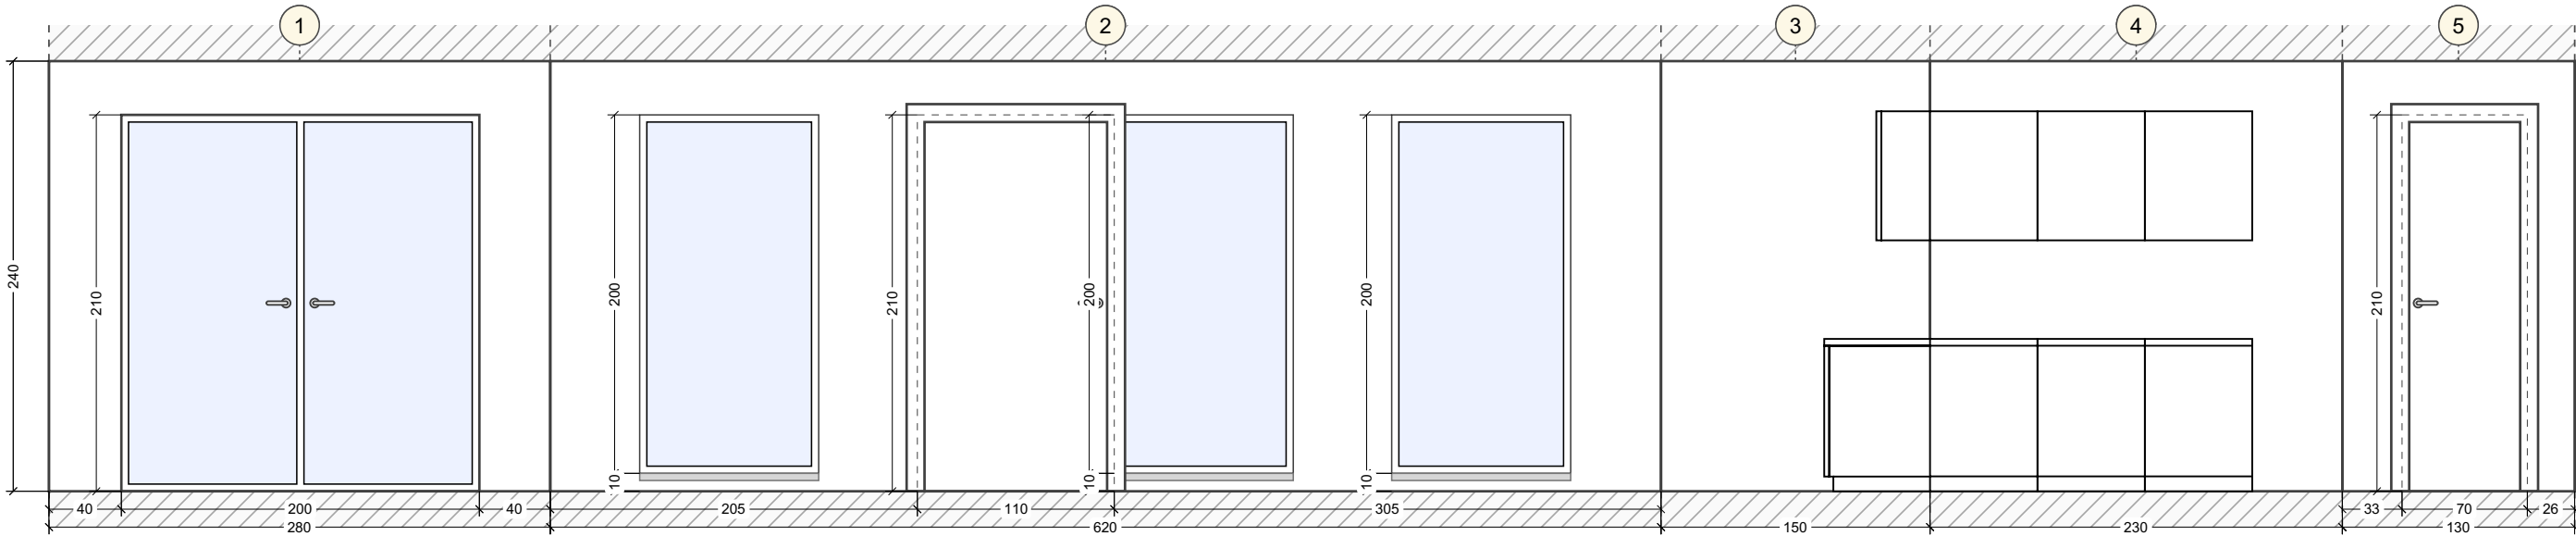

Wandansichten. Unbenannter Raum (1-4)

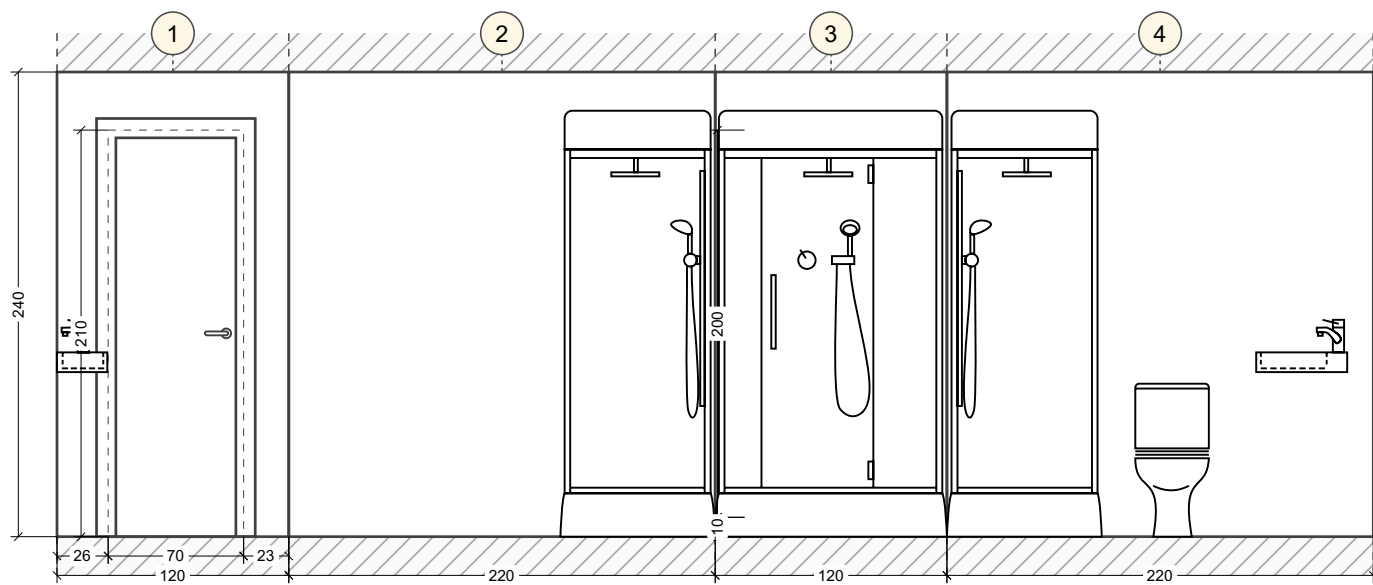

Wandansichten. Unbenannter Raum (1-4)

